




0. **Planta Baixa** 1:100

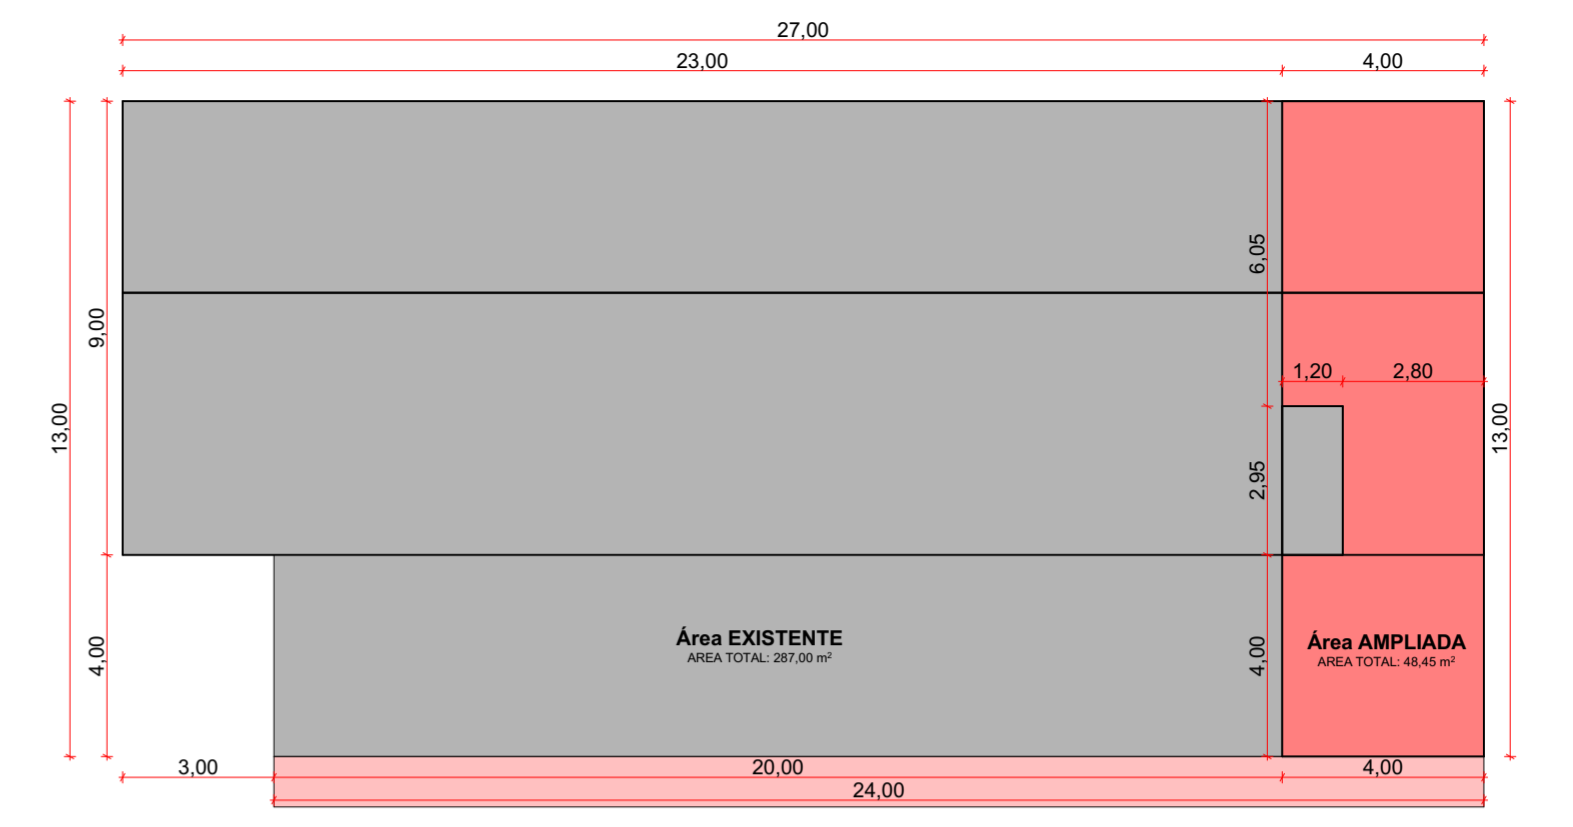


0. **Locação** 1:150

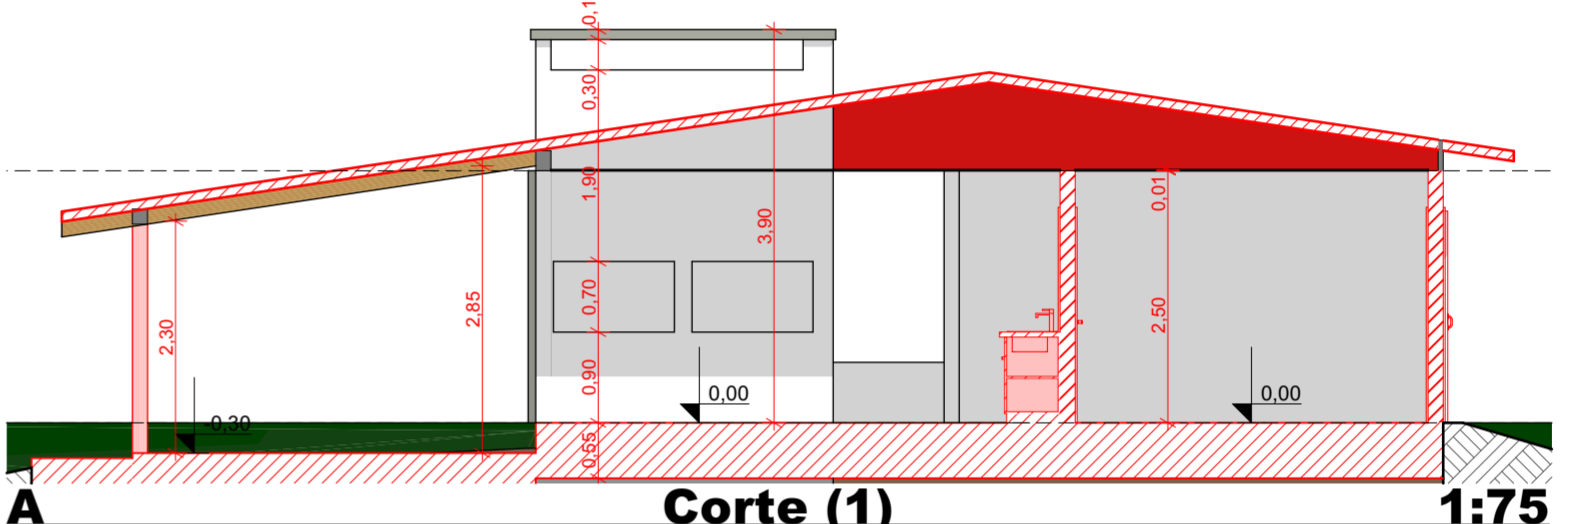


**Corte (1)** 1:75

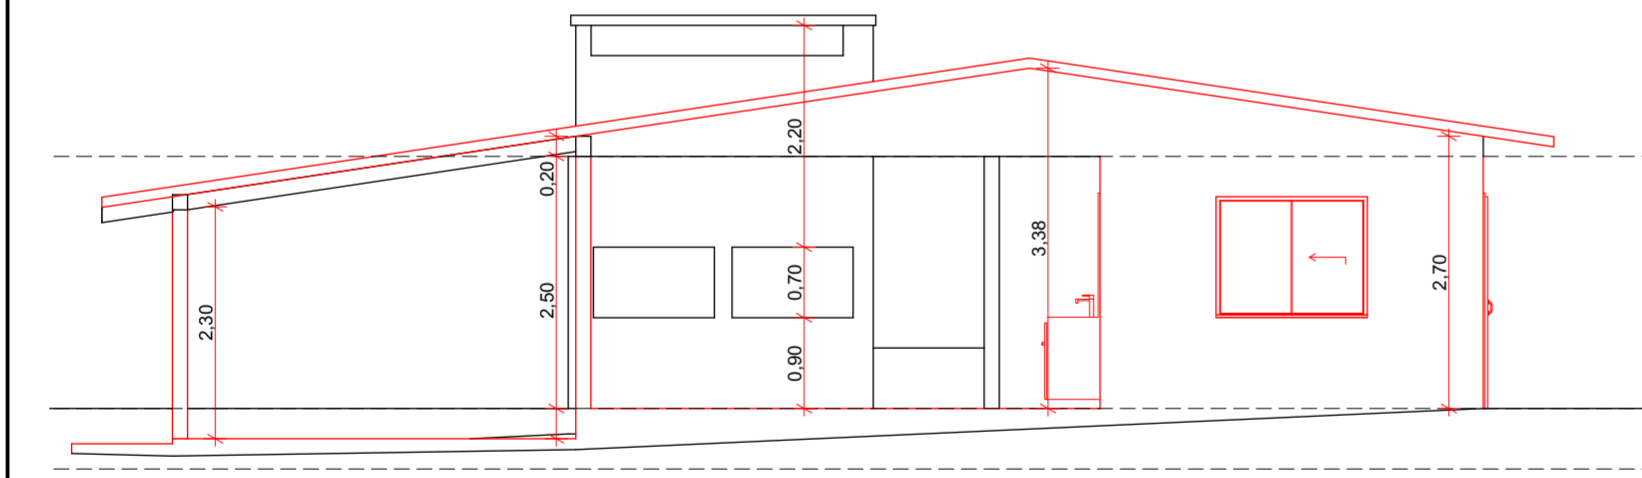

**Fachada Lateral** 1:75

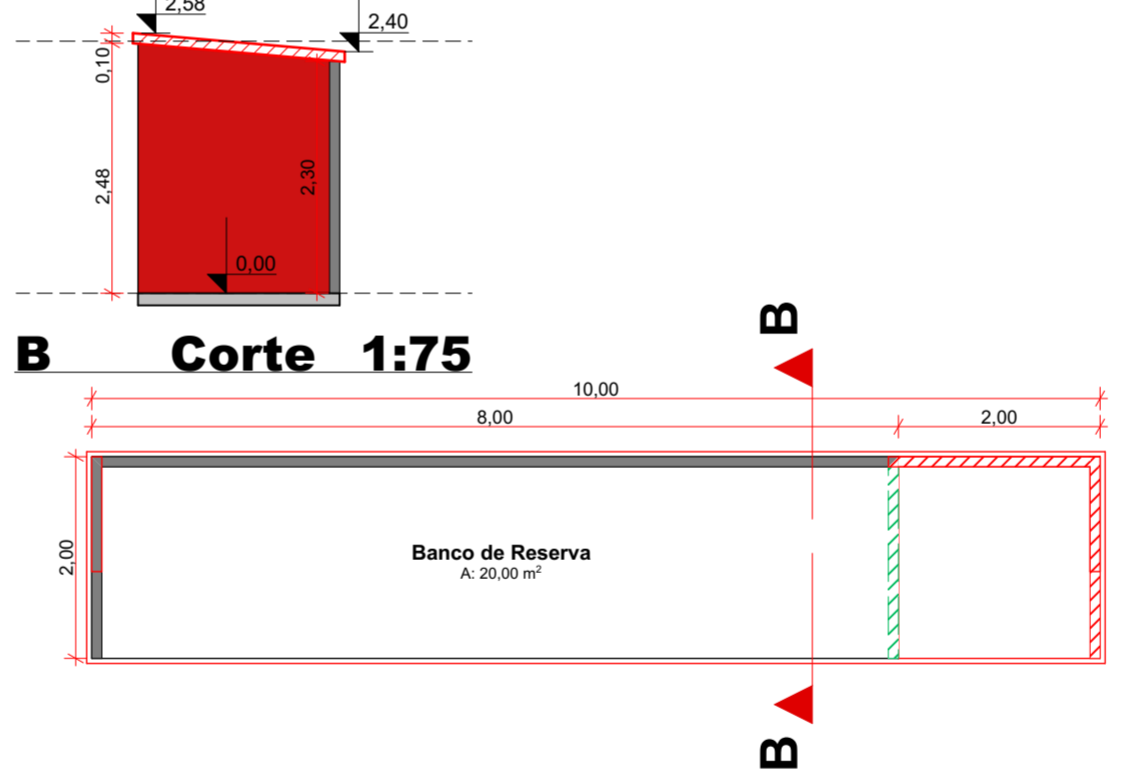

0. **Planta Baixa - Banco de Reserva** 1:75

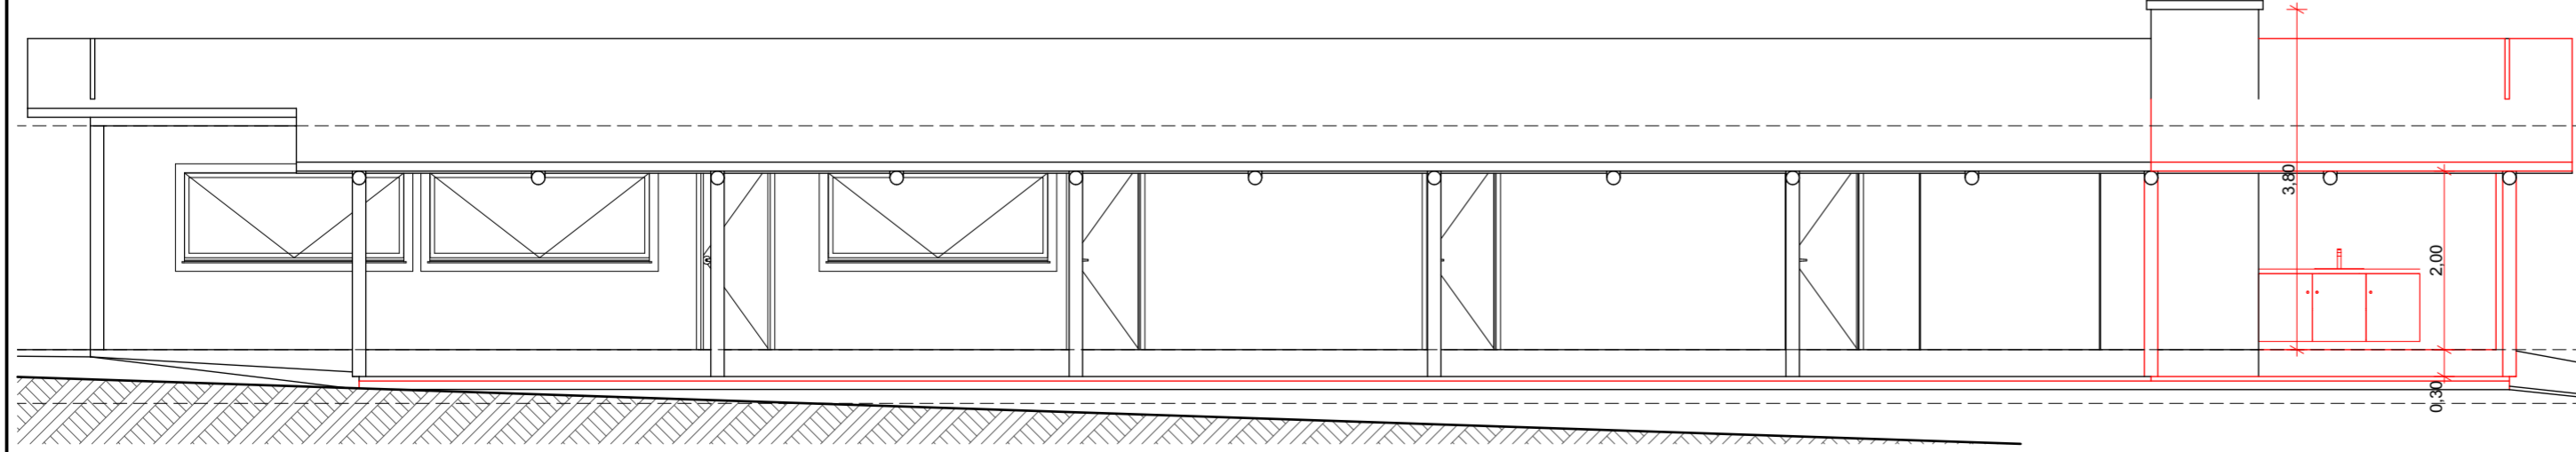

**Fachada Frontal** 1:75

APROVAÇÃO			
 Construtora e Incorporadora			
Marcelo Augusto Müller Engenheiro Civil CREA/SC: 105605-2		Igor Augusto Cruz Arquiteto e Urbanista CAU/SC: A162972-7	
ENDEREÇO LINHA ALTO MAIPU, SAUDADES/SC			
PROPRIETÁRIO PREFEITURA MUNICIPAL DE SAUDADES			
CONTEÚDO PLANTA BAIXA CORTES FACHADAS		FOLHA <h1 style="text-align: center;">A01</h1>	
DATA 25/02/2022	ESCALA INDICADA	PROJETO ARQUITETÔNICO	ÁREA TOTAL 48,45m
RESPONSÁVEL TÉCNICO <b>MARCELO AUGUSTO MULLER</b> CREA/SC : 105605-2		PROPRIETÁRIO <b>PREFEITURA MUNICIPAL DE SAUDADES</b> CNPJ: 83.021.881/0001-54	