



DIAGRAMA UNIFILAR

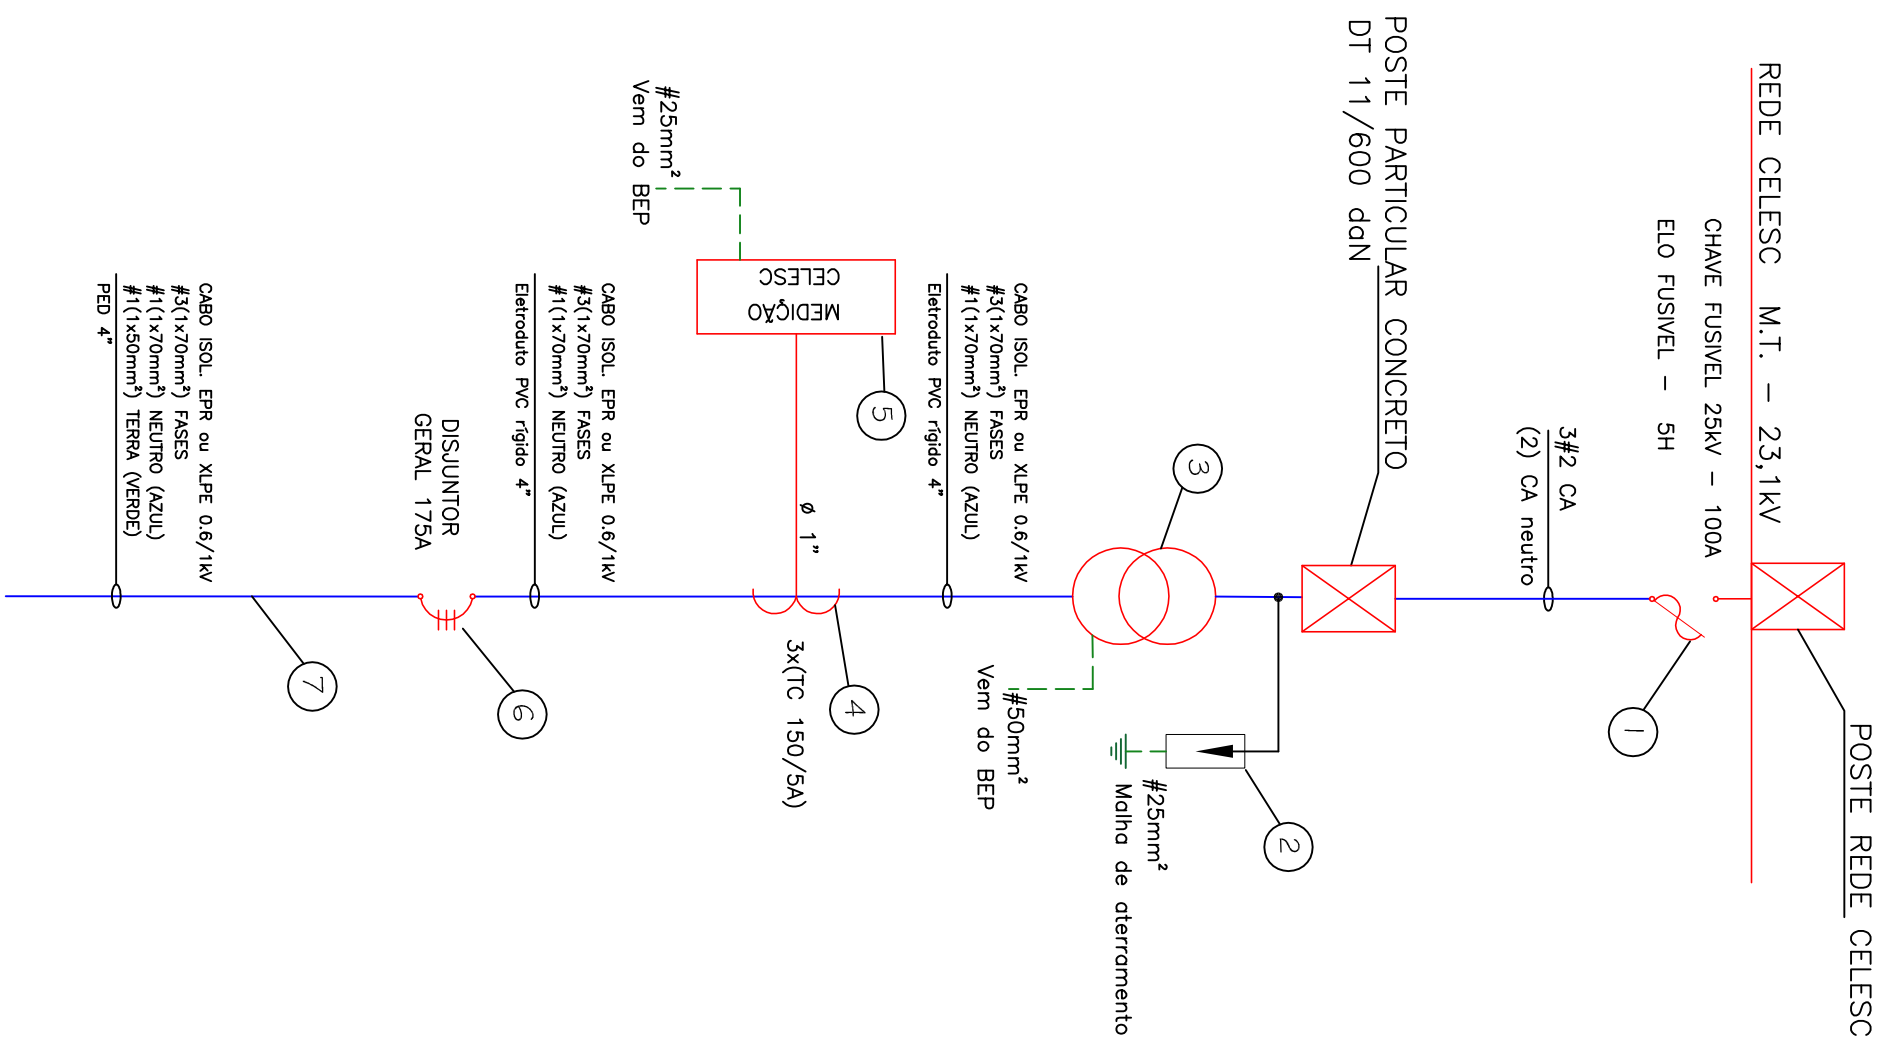

CAIXA BEP

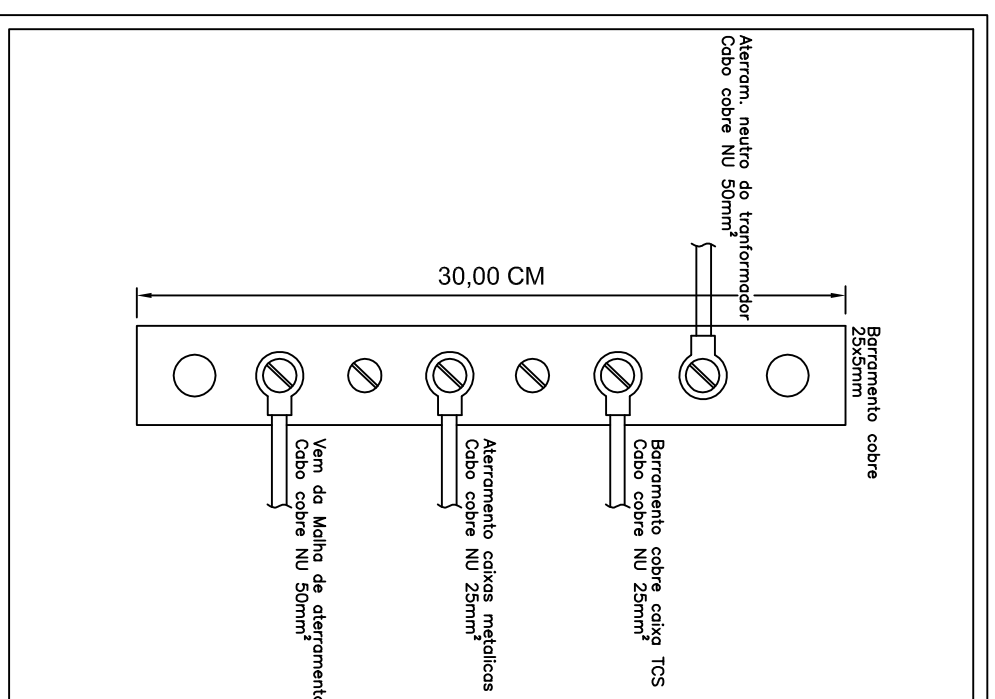

LEGENDA

01		CHAVE FUSIVEL 25kV-100AMP, ELO 5H
02		PARA-RAIOS TENSÃO 21kV/10kA, NEUTRO ATERRADO
03		TRANSF. TRIF.-23,1kV/380-220V-112,5kVA Tap's: 23,1kV-22,0kV-20,9kV
04		TRANSF. DE CORRENTE 3x(TC150/5A)(CELESC)
05		MEDIÇÃO CELESC
06		DISJUNTOR GERAL TERMOMAGNETICO 175A
07		CONDUTORES

Auri Robison Avila
ENGENHEIRO ELETRICISTA - Crea/SC 108.835-7

PROPRIETÁRIO
 MUNICIPIO DE SAUDADES

PROJETO:
 PROJETO SUBESTAÇÃO TRANSF. 112,5KV/A

LOCAL:
 SC 160, KM 72 A 75, LINHA BONITO, S/N, INTERIOR, SAUDADES - SC

Prancha 03

ESCALA:

Indicada

DATA:

29/11/2018