


ESQUEMA INTERNO DE LIGAÇÃO DOS CABOS NA CAIXA DOS TC.

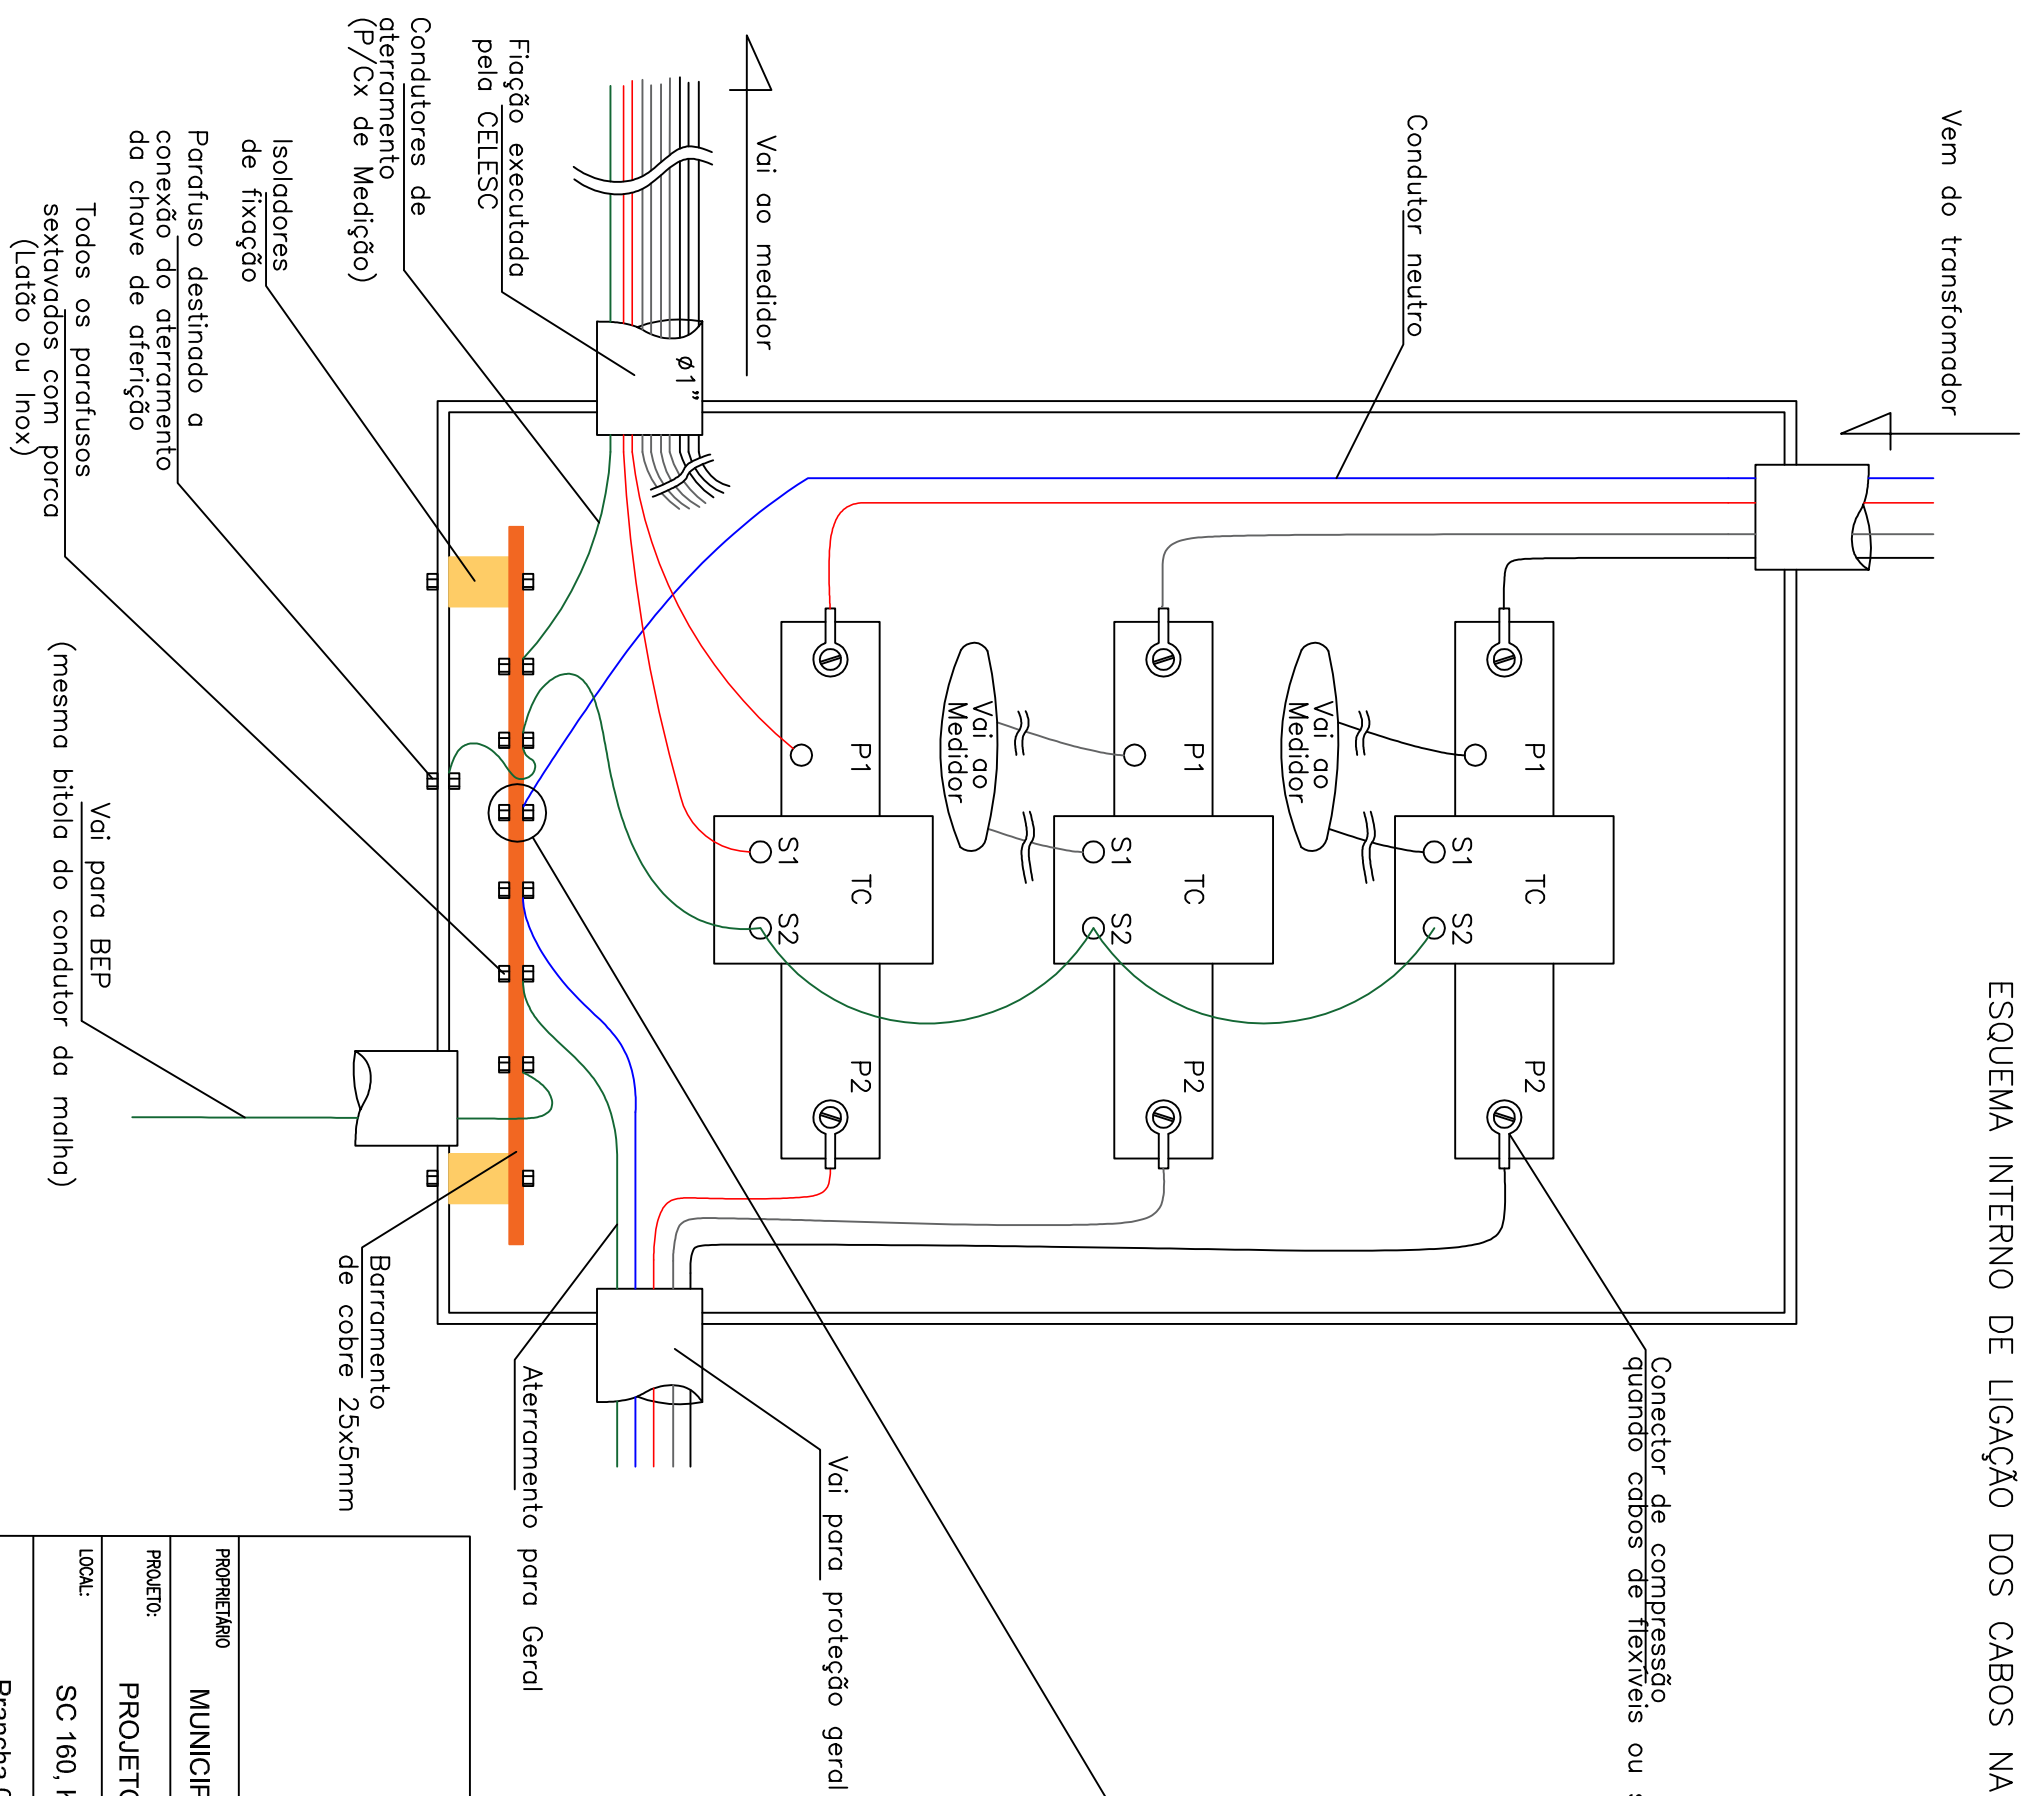

O diâmetro interno do terminal deve ser igual a bitola do parafuso

<h1>Auri Robison Avila</h1> <p>ENGENHEIRO ELETRICISTA - Crea/SC 108.835-7</p>	
PROPRIETÁRIO	MUNICIPIO DE SAUDADES
PROJETO:	PROJETO SUBESTAÇÃO TRANSF. 112,5KVA
LOCAL:	SC 160, KM 72 A 75, LINHA BONITO, S/N, INTERIOR, SAUDADES – SC
Prancha 05C	ESCALA: Indicada
	DATA: 29/11/2018