



CROQUI DE INSTALAÇÃO PADRÃO PARA A MAIORIA DOS CASOS (EXEMPLO)

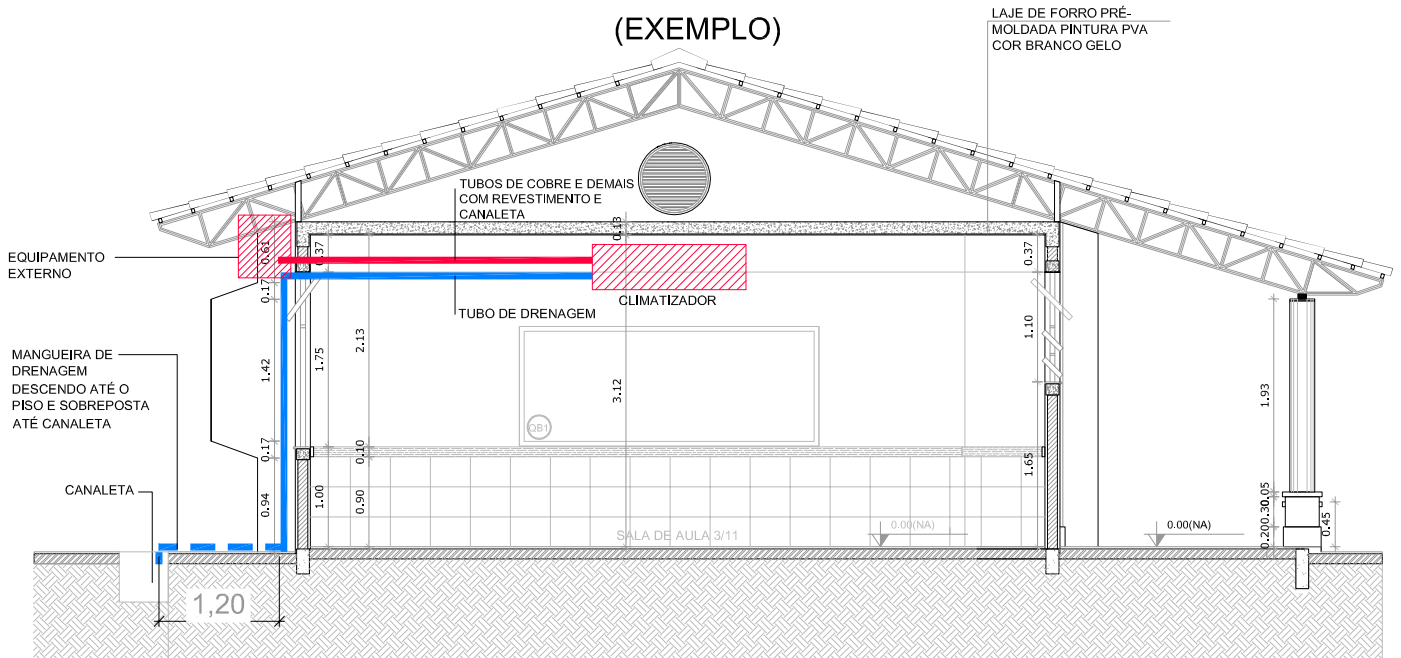

CROQUI DE INSTALAÇÃO COM 2,60m DE CHUMBAMENTO NAS SALAS Nº 5, 6 (PROFESSORES), 7 E 8.

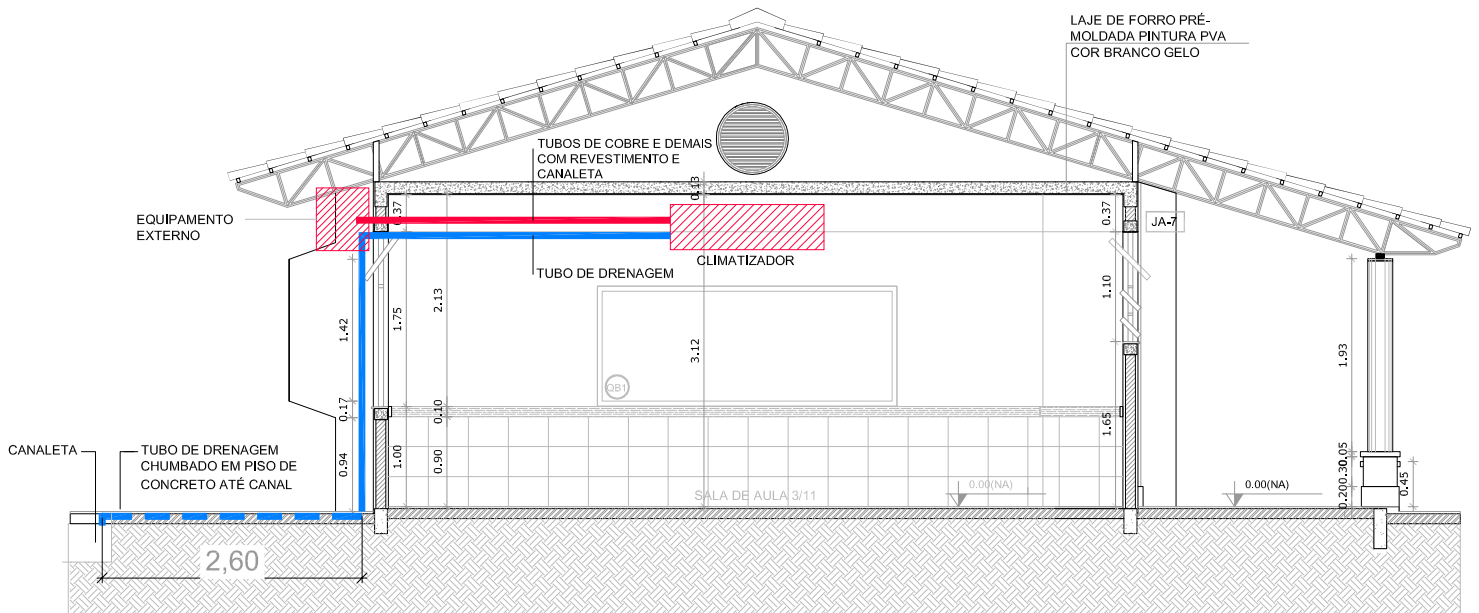

* OBS.: NA SALA DA COORDENAÇÃO (ELISE) SERÁ "FURO A FURO".