



VISTA 01
Escala: 1:100

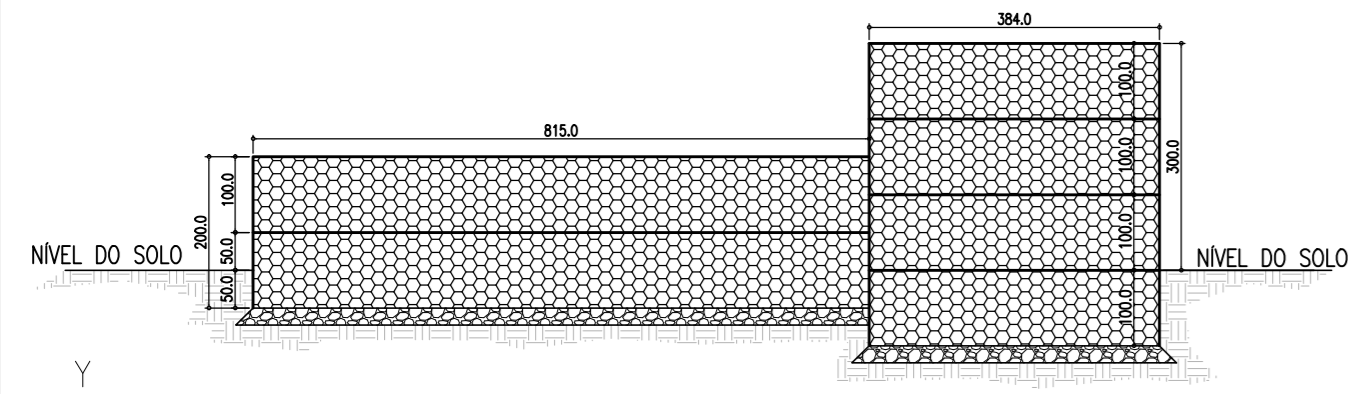




VISTA 02
Escala: 1:100

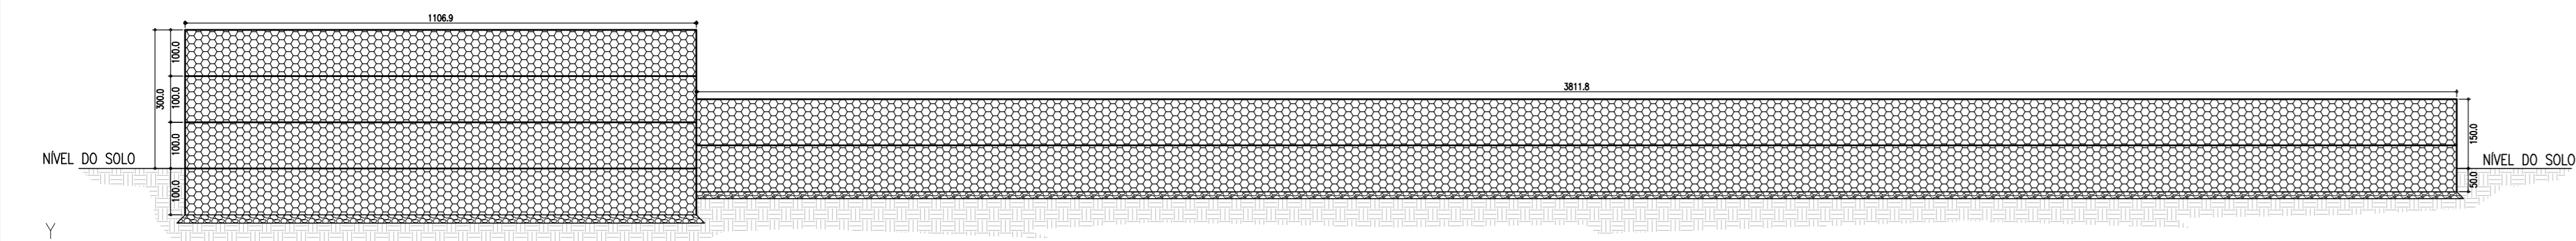

VISTA 03
Escala: 1:100

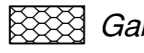Legenda

-  Gabiões
-  Pedra rachão
-  Aterro compactado com material de boa qualidade



ASSOCIAÇÃO DOS MUNICÍPIOS DO ENTRE RIOS-SC
DOM JESUS DO OESTE-CABI-CAMPO ERÉ-CUNHA PORÁ-CUNHATAI-FLOR DO SERTÃO
IRACEMINHA-MARAVILHA-MODELO-PALMITOS-RIQUEZA-ROMELÂNDIA-SALTINHO
SANTA TEREZINHA DO PROGRESSO-SÃO MIGUEL DA BOA VISTA-SAUDES-TIGRINHOS

ENDERECO:
Av. Euclides da Cunha, 160 - Cx. P. 47 - Centro
89.874-000 - MARAVILHA - Santa Catarina
Fone/Fax: (0**49) 3664-0282- e-mail: amerios@amerios.org.br
CNPJ 00.961.206/0001-88



MUNICÍPIO DE SAUDES / SC

OBRA:
PROJETO ESTRUTURAL MURO DE CONTENÇÃO - GABIÃO

RESPONSÁVEL TÉCNICO: RAFAEL CASSOL BASSO ENGENHEIRO CIVIL CREA/SC: 112.213-2	ASS. RESP. TÉCNICO: 
ESPECIFICAÇÕES: Vistas	
PROPRIETÁRIO: MUNICÍPIO DE SAUDES	ASS. DO PREFEITO: 
LOCAL: TERRENO DA ESCOLA - FNDE	DANIEL KOTHE
DESENHO: RAFAEL CASSOL BASSO	Nº DESENHO: Projetos2016/Saudades
DATA: DEZEMBRO/2016	ÁREA: -
ESCALA: 1:50 / 1:25	FOLHA: 02/07