


**DETALHE**  
Como colocar os Gabiões Caixa

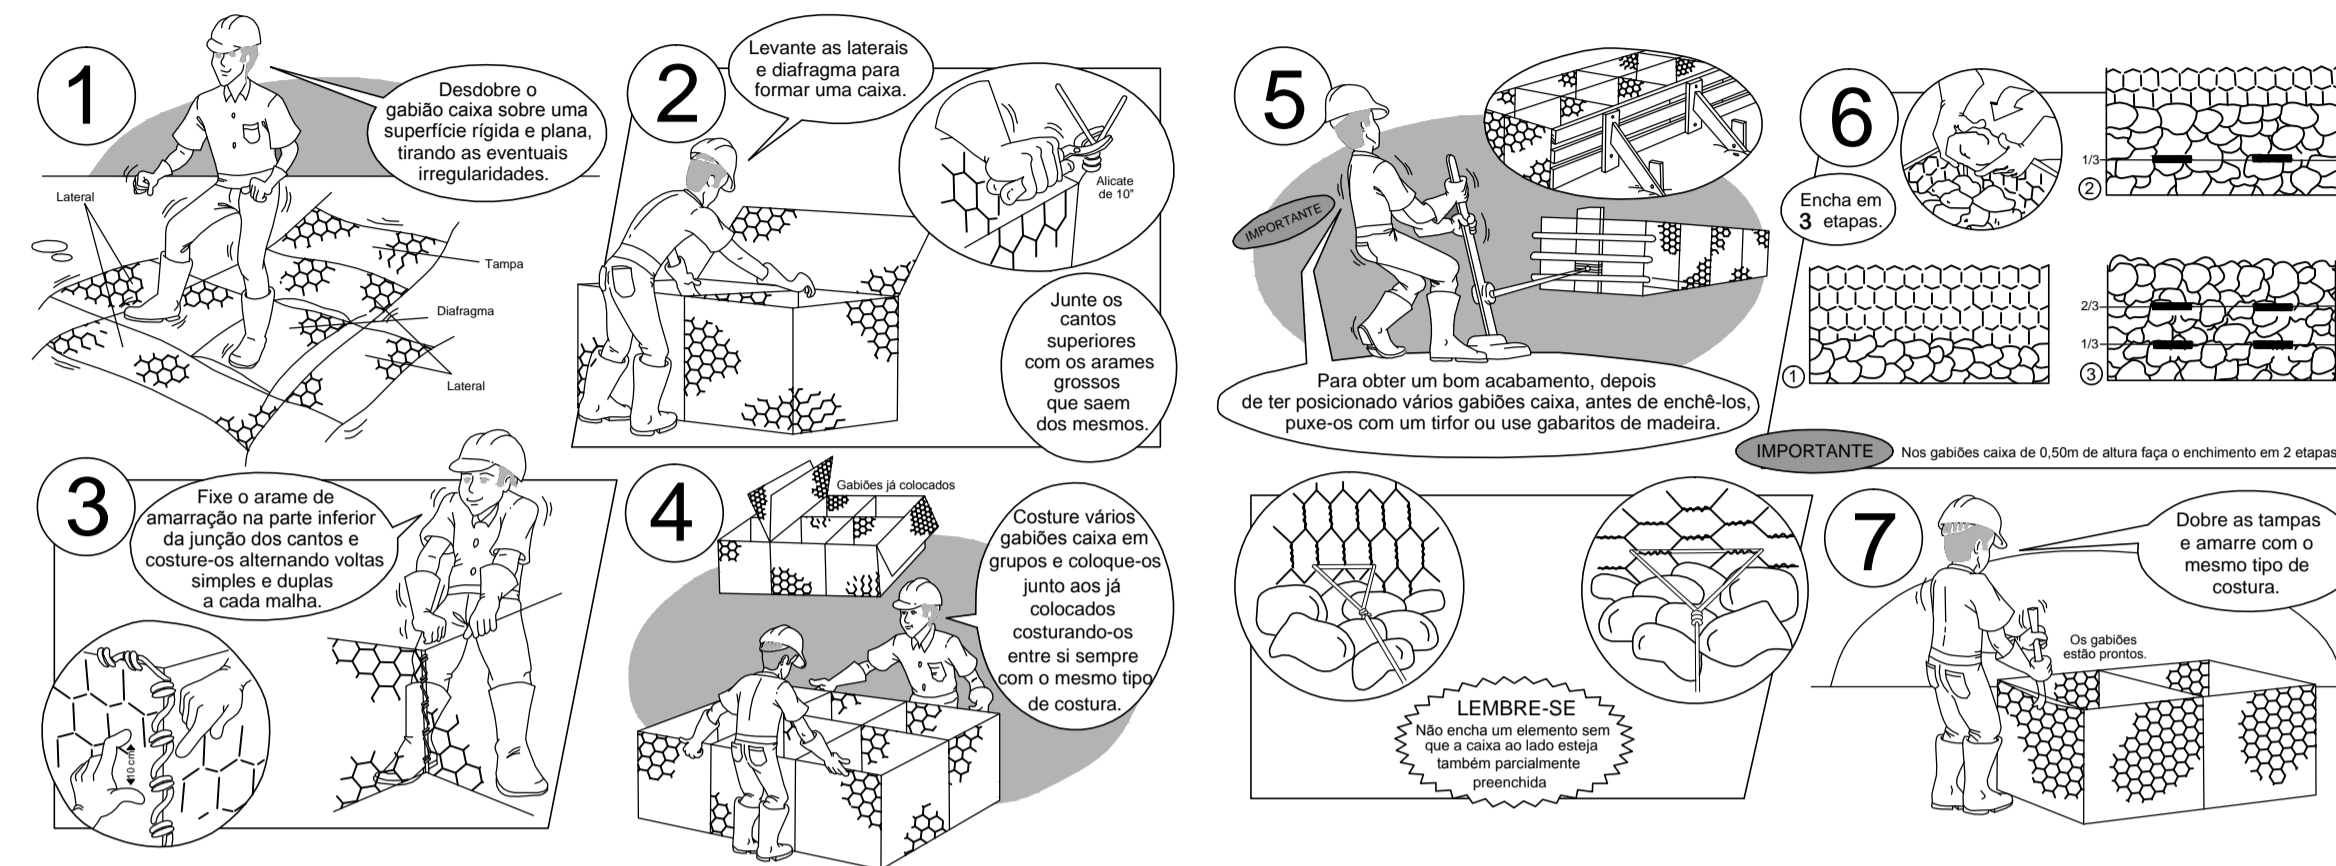

FONTE: MACCAFERRI DO BRASIL LTDA. 2006

OBS: O detalhamento acima representa as etapas de execução do muro independente da empresa responsável pela execução


**Observação**

Os solos utilizados no aterro deverão estar isentos de matéria orgânica e outras impurezas;

A execução dos gabhões e a execução do aterro deverão ser simultâneas, ou seja, deverão ser executadas ao mesmo tempo;

O aterro deverá ser compactado em camadas com espessura máxima de 25 cm. A compactação deverá ser processada através do uso de placas vibratórias ou sapos mecânicos

**Legenda**

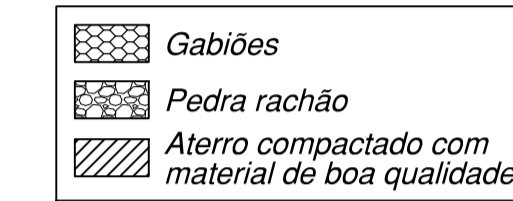


**Observação**

Gabiões tipo caixa confeccionados em malha hexagonal de dupla torção, tipo 8x10 (NBR 10514-88), com resistência à tração de 34,0 kN/m (ASTM A 975), a partir de arames de aço BTC (Baixo Teor de Carbono) revestidos com liga (Zn/5% Alumínio - MM, conforme a ASTM A 856-98), numa quantidade superior a 244,0 g/m<sup>2</sup> (ASTM A 856), no diâmetro de 2,40 mm e recobertos com PVC cinza, de espessura mínima de 0,40 mm (NBR 10514-88). Os gabhões tipo caixa apresentam diafragmas inseridos de metro em metro durante o processo de fabricação e são acompanhados de arames do mesmo tipo, para as operações de amarração e atirantamento, no diâmetro de 2,20 mm.

Resistência à tração da malha ASTM A 975 34,00 KN/m

**Corte A-A**

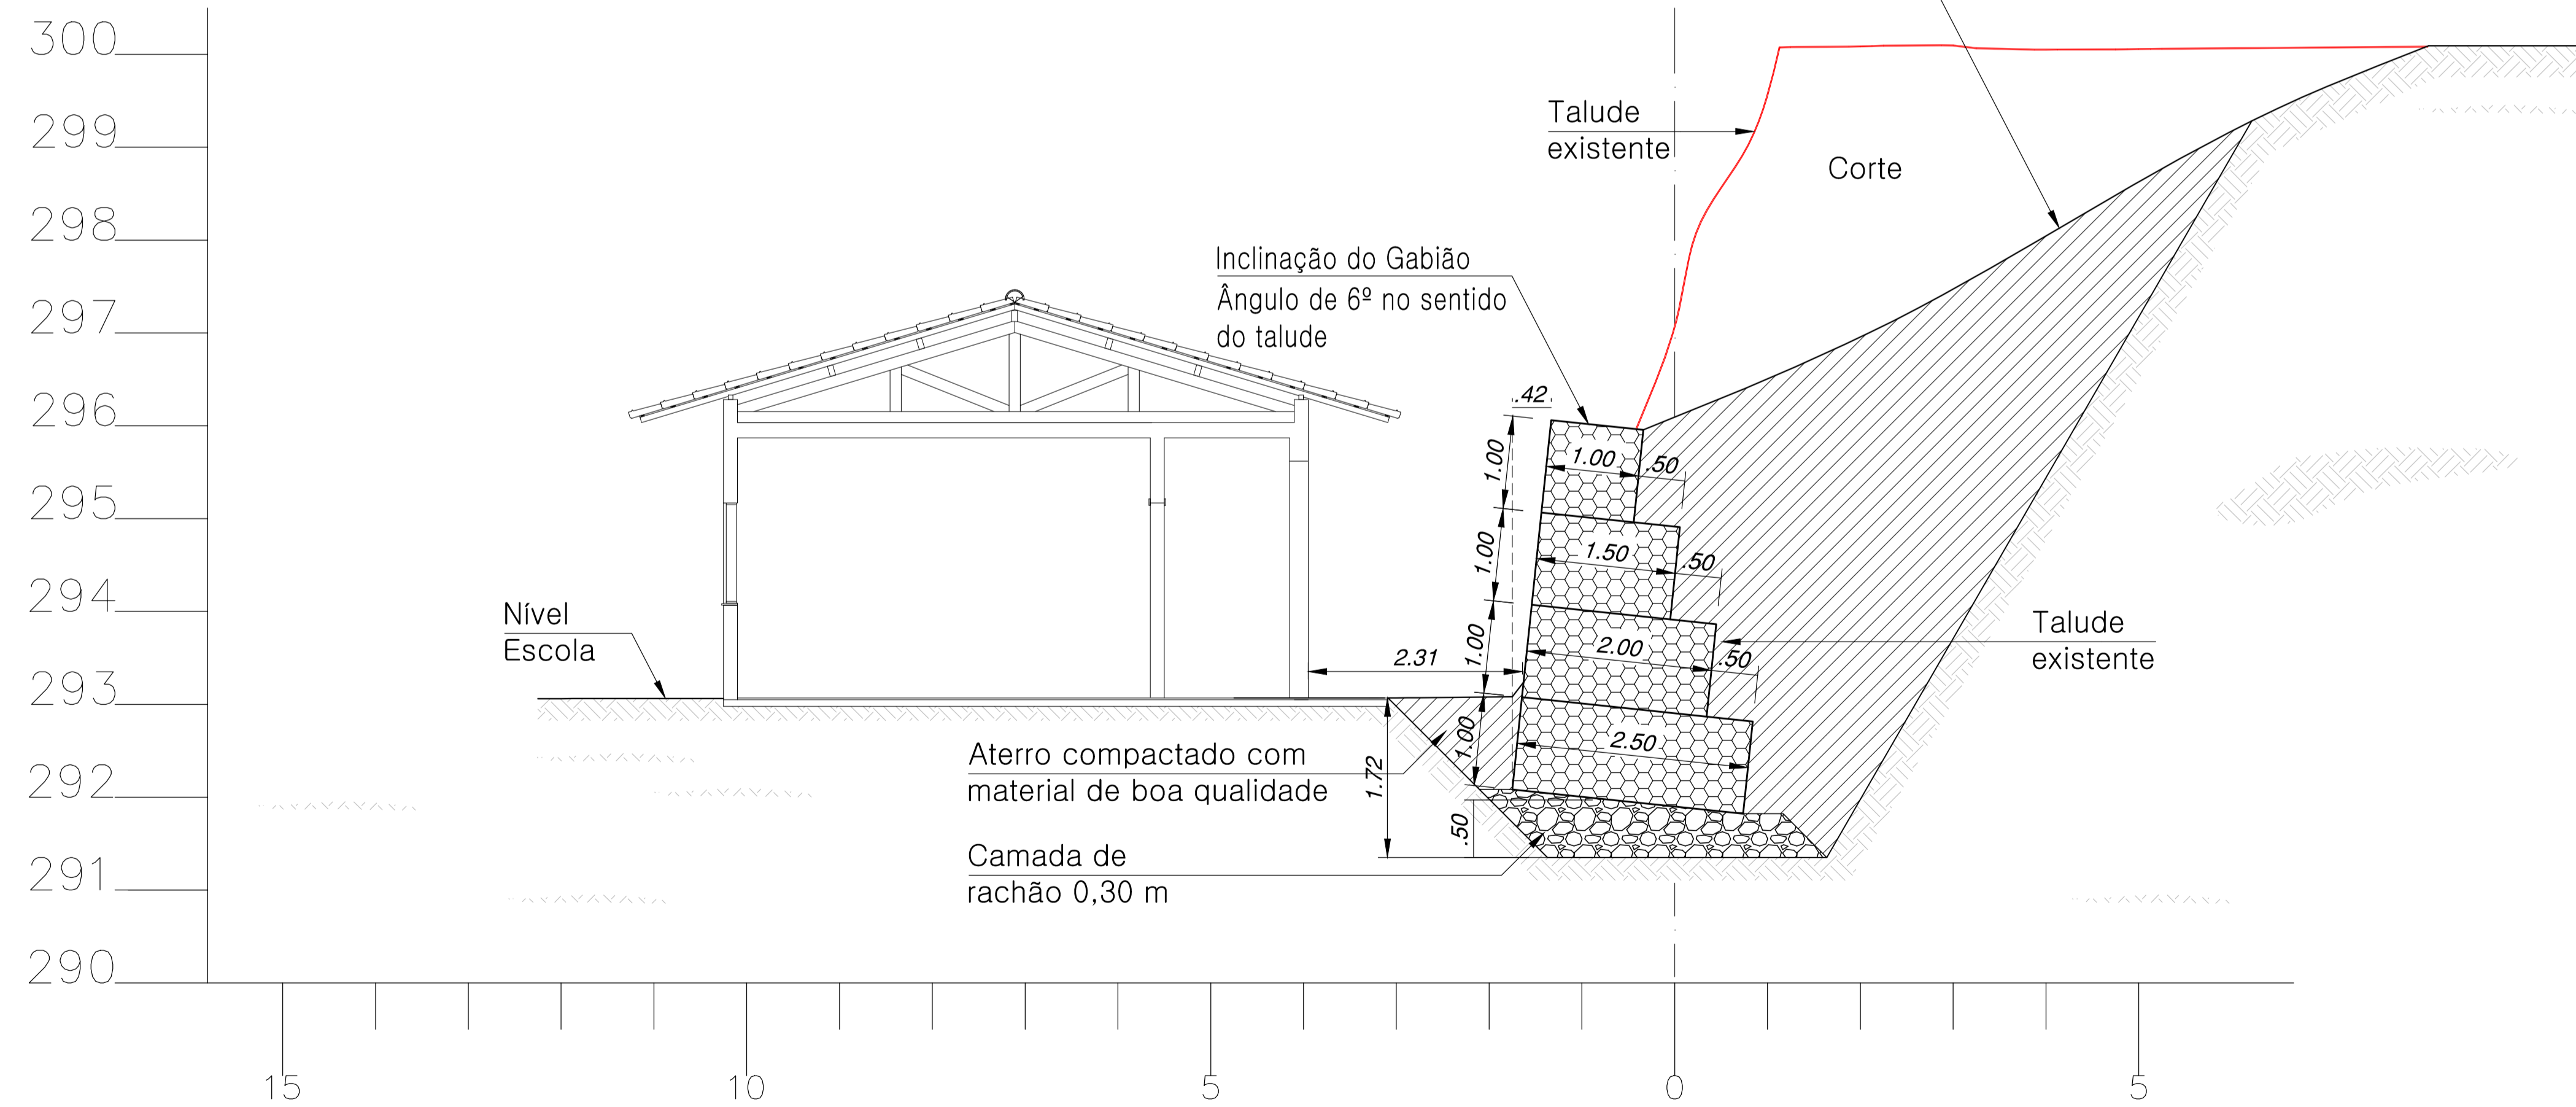

	<b>ASSOCIAÇÃO DOS MUNICÍPIOS DO ENTRE RIOS-SC</b> BOM JESUS DO OESTE-CAIBI-CAMPO ERÉ-CUNHA PORÁ-CUNHATÁ-FLOR DO SERTÃO-IRACEMINHA-MARAVILHA-MODELO-PALMITOS-RIQUEZA-ROMELÂNDIA-SALTINHO-SANTA TEREZINHA DO PROGRESSO-SÃO MIGUEL DA BOA VISTA-SAUADAES-TIGRINHOS
	ENDEREÇO: Av. Euclides da Cunha, 160 - Cx. P. 47 - Centro 89.874-000 - MARAVILHA - Santa Catarina Fone/Fax: (0 <sup>51</sup> 49) 3664-0282- e-mail:amerios@amerios.org.br CNPJ 00.961.206/0001-88
	<b>MUNICÍPIO DE SAUDADES / SC</b>
	OBRA: <b>PROJETO ESTRUTURAL MURO DE CONTENÇÃO - GABIÃO</b>
RESPONSÁVEL TÉCNICO: <b>RAFAEL CASSOL BASSO</b> ENGENHEIRO CIVIL CREA/SC: 112.213-2	ASS. RESP. TÉCNICO: 
ESPECIFICAÇÕES: Detalhamento Geral	
PROPRIETÁRIO: <b>MUNICÍPIO DE SAUDADES</b>	ASS. DO PREFEITO: 
LOCAL: <b>TERRENO DA ESCOLA - FNDE</b>	DANIEL KOTHE
DESENHO: RAFAEL CASSOL BASSO	N.º DESENHO: Projetos2016/Saudades
	DATA: DEZEMBRO/2016
	ÁREA: ESCALA: 1:50 / 1:25
	FOLHA: <b>03/07</b>