



DETALHE
Como colocar os Gabiões Caixa

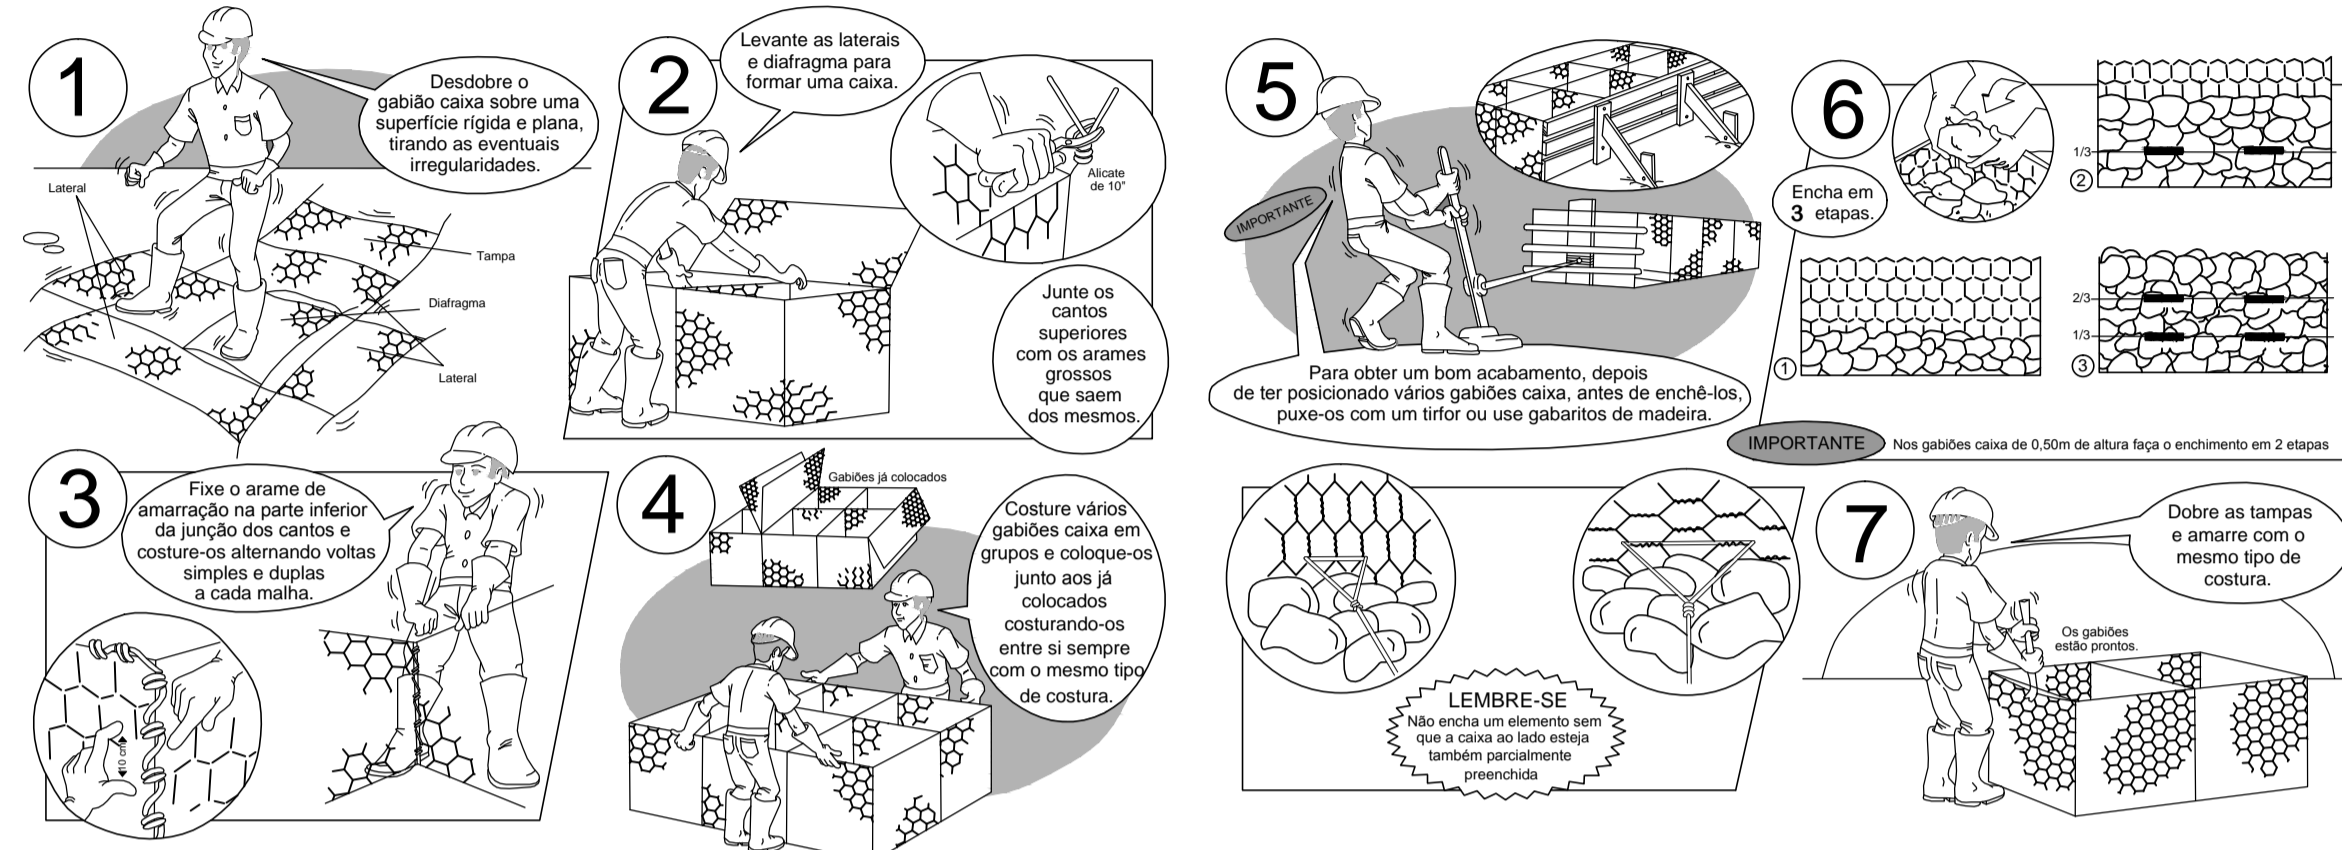

FONTE: MACCAFERRI DO BRASIL LTDA. 2006
OBS: O detalhamento acima representa as etapas de execução do muro independente da empresa responsável pela execução

Corte B-B

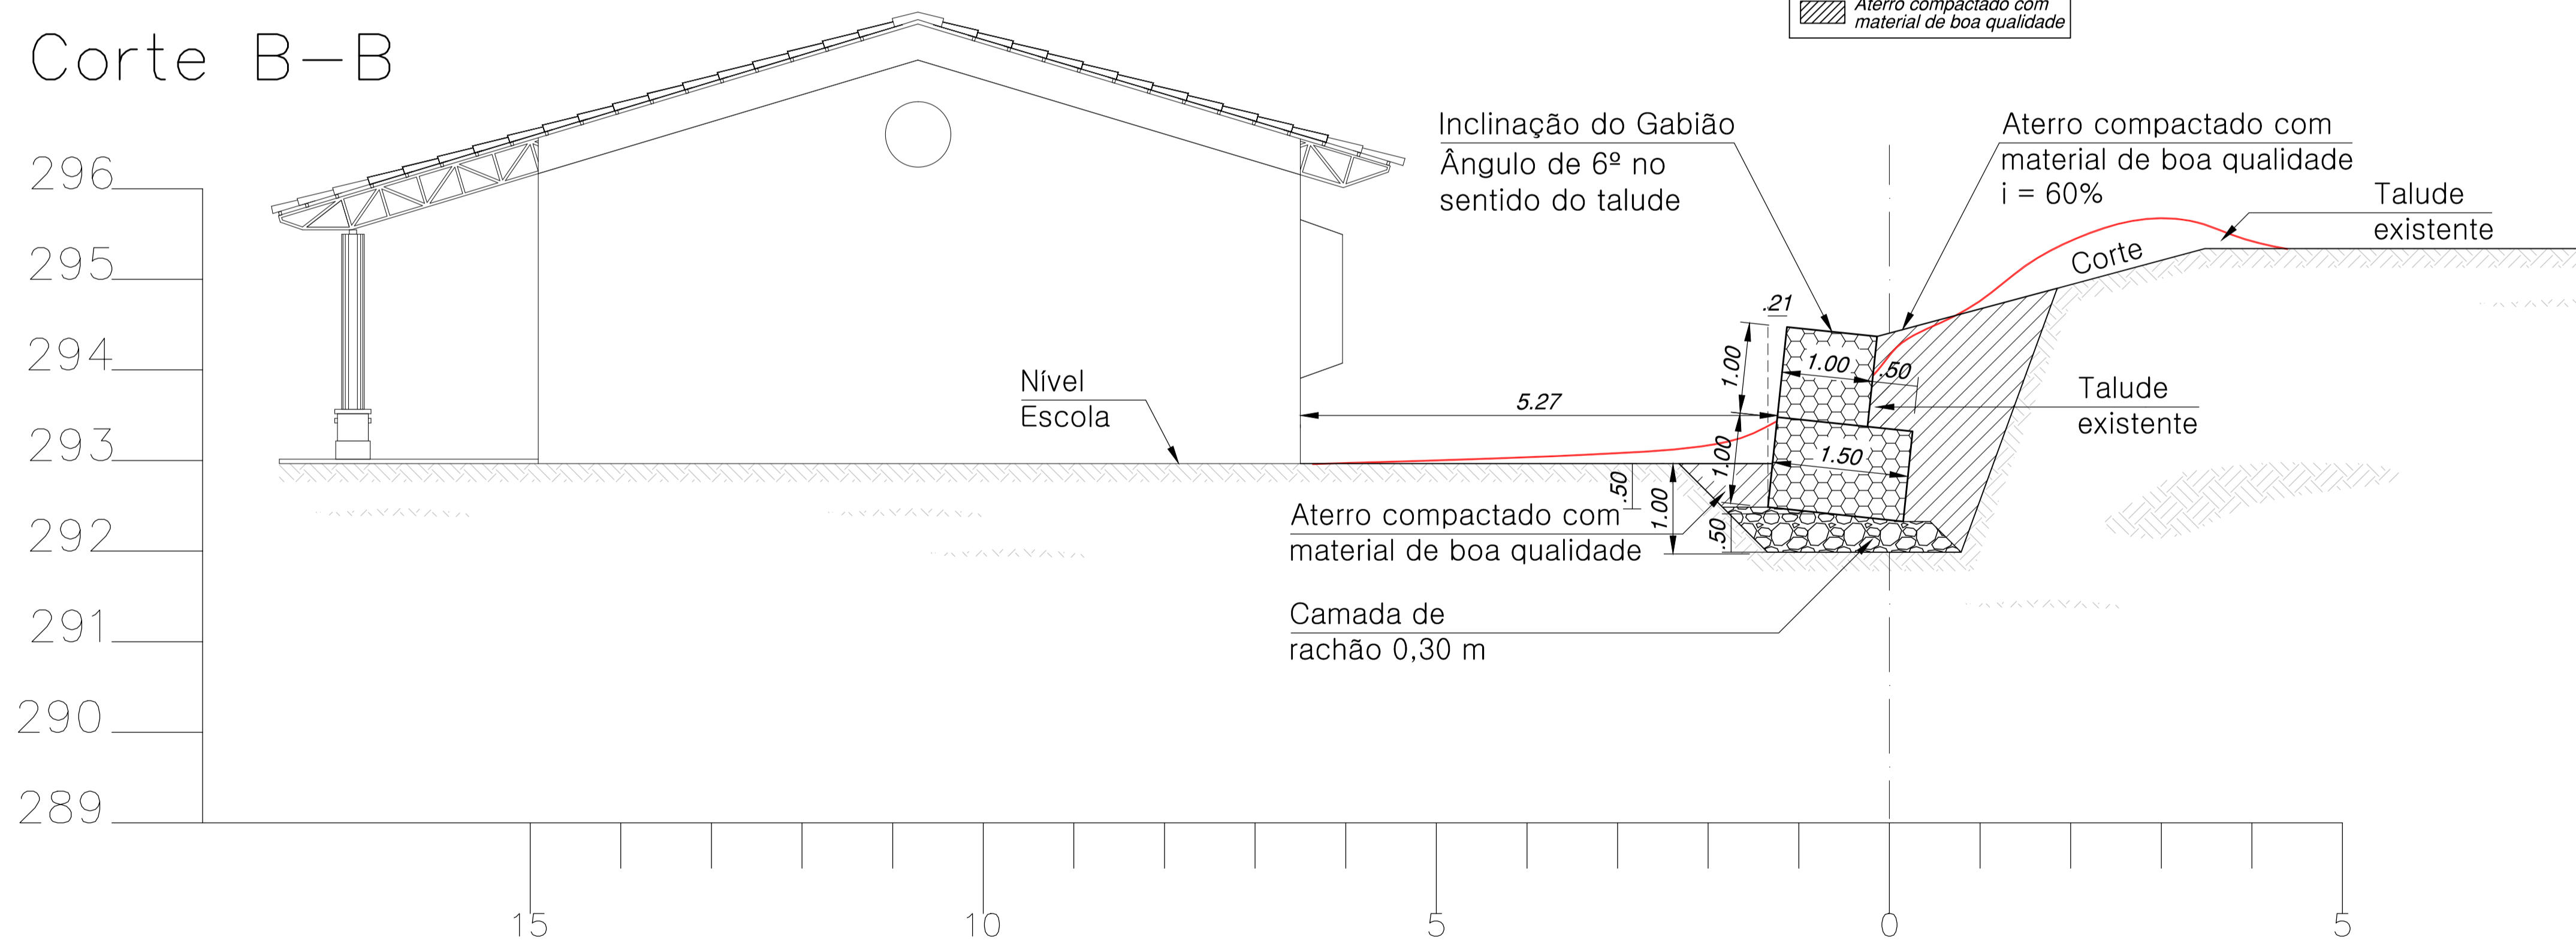

Observação

Gabiões tipo caixa confeccionados em malha hexagonal de dupla torção, tipo 8x10 (NBR 10514-88), com resistência à tração de 34,0 kN/m (ASTM A 975), a partir de arames de aço BTC (Baixo Teor de Carbono) revestidos com liga (Zn/5% Alumínio - MM, conforme a ASTM A 856-98), numa quantidade superior a 244,0 g/m² (ASTM A 856), no diâmetro de 2,40 mm e recobertos com PVC cinza, de espessura mínima de 0,40 mm (NBR 10514-88). Os gabiões tipo caixa apresentam diafragmas inseridos de metro em metro durante o processo de fabricação e são acompanhados de arames do mesmo tipo, para as operações de amarração e atirantamento, no diâmetro de 2,20 mm.

Resistência à tração da malha ASTM A 975 34,00 kN/m

Legenda

- Gabiões
- Pedra racho
- Aterro compactado com material de boa qualidade

Observação

Os solos utilizados no aterro deverão estar isentos de matéria orgânica e outras impurezas;

A execução dos gabiões e a execução do aterro deverão ser simultâneas, ou seja, deverão ser executadas ao mesmo tempo;

O aterro deverá ser compactado em camadas com espessura máxima de 25 cm. A compactação deverá ser processada através do uso de placas vibratórias ou sapos mecânicos

	<p>ASSOCIAÇÃO DOS MUNICÍPIOS DO ENTRE RIOS-SC BOM JESUS DO OESTE-CABI-CAMPO ERÉ-CUNHA PORÁ-CUNHATAI-FLOR DO SERTÃO BRACEMINHA-MARAVILHA-MODELO-PALMITOS-ROQUEZA-ROMELÂNDIA-SALTINHO SANTA TEREZINHA DO PROGRESSO-SÃO MIGUEL DA BOA VISTA-SAUADADES-TIGRINHOS</p> <p>ENDEREÇO: Av. Euclides da Cunha, 160 - Cx. P. 47 - Centro 89.874-000 - MARAVILHA - Santa Catarina Fone/Fax: (0**49) 3664-0282- e-mail: amerios@amerios.org.br CNPJ 00.961.206/0001-88</p>
	<p>MUNICÍPIO DE SAUDADES / SC</p> <p>OBRA: PROJETO ESTRUTURAL MURO DE CONTENÇÃO - GABIÃO</p>
<p>RESPONSÁVEL TÉCNICO: RAFAEL CASSOL BASSO ENGENHEIRO CIVIL CREA/SC: 112.213-2</p>	<p>ASS. RESP. TÉCNICO: </p>
<p>ESPECIFICAÇÕES: Detalhamento Geral</p>	<p>ASS. DO PREFEITO: </p>
<p>PROPRIETÁRIO: MUNICÍPIO DE SAUDADES</p>	<p>FOLHA: 04/07</p>
<p>LOCAL: TERRENO DA ESCOLA - FNDE</p>	<p>DATA: DEZEMBRO/2016</p>
<p>DESENHO: RAFAEL CASSOL BASSO</p>	<p>ESCALA: 1:50 / 1:25</p>
<p>Nº DESENHO: Projetos2016/Saudades</p>	<p>ÁREA: -</p>