



DETALHE
Como colocar os Gabiões Caixa

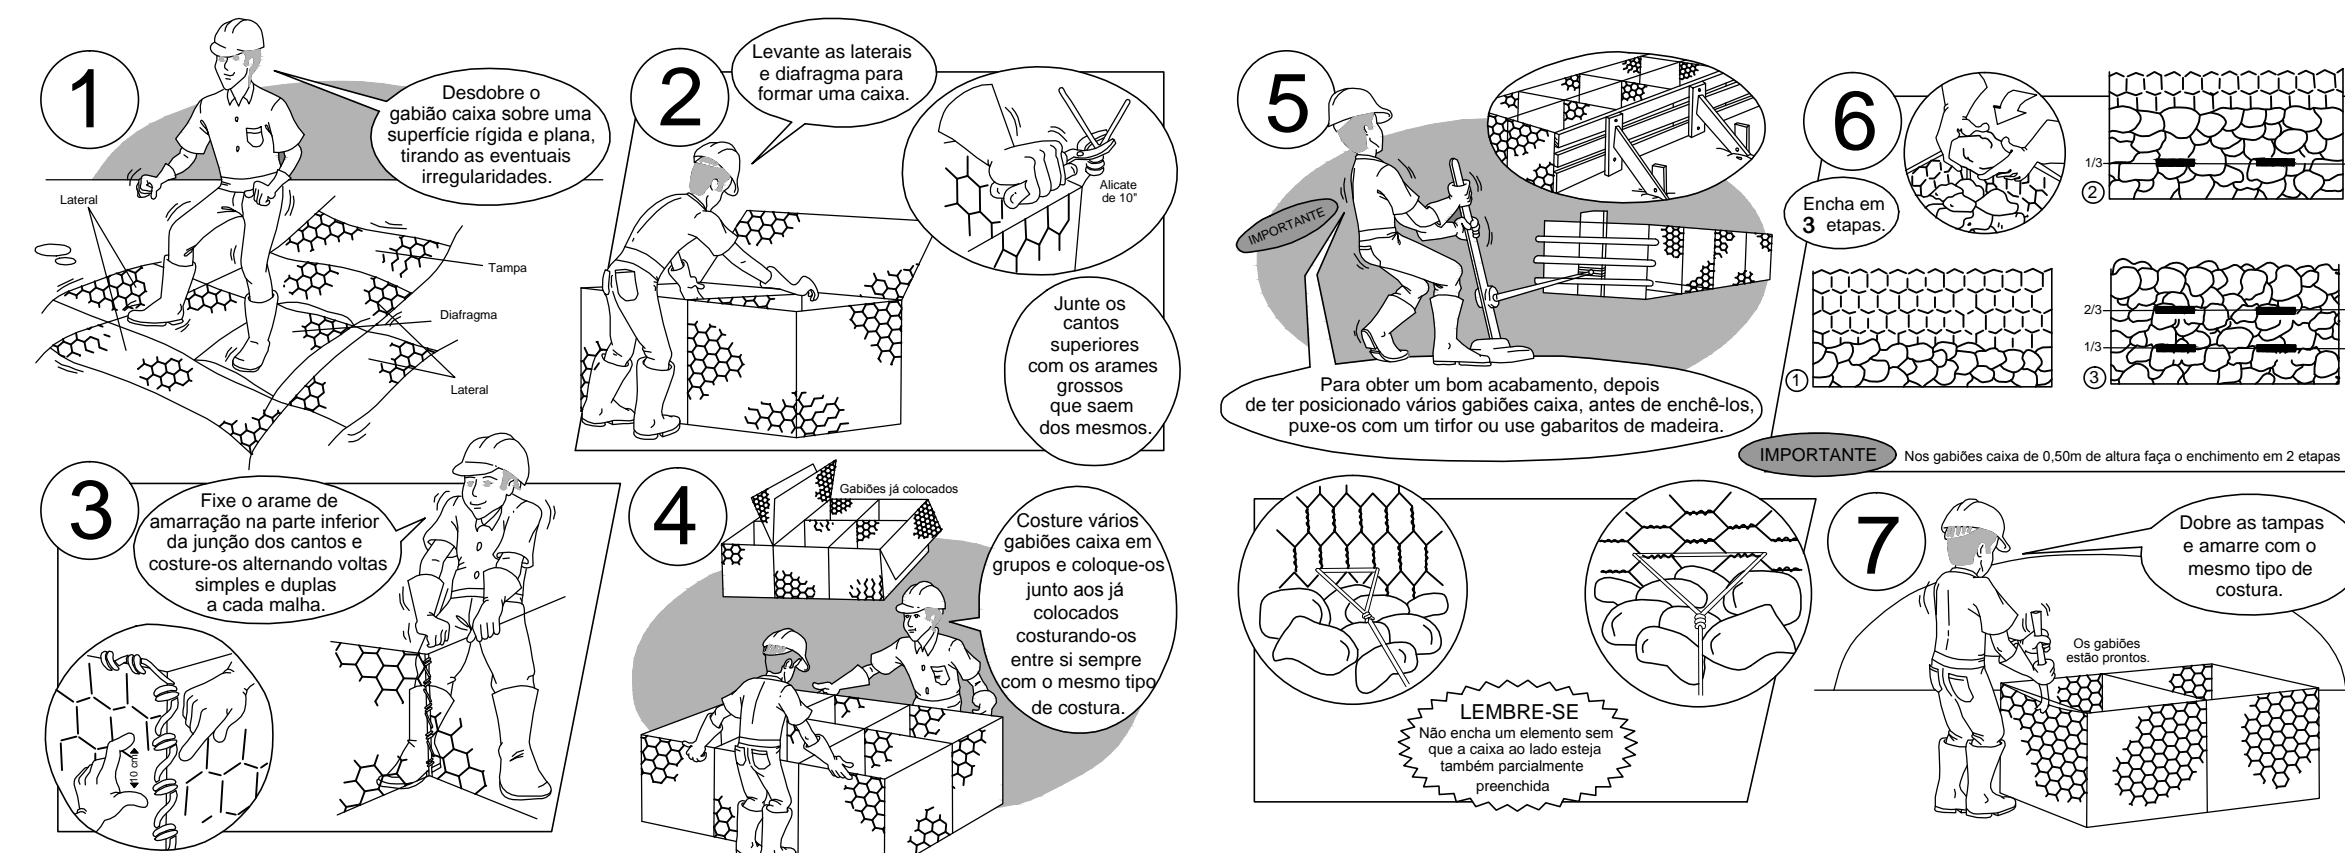

FONTE: MACCAFERRI DO BRASIL LTDA. 2006

OBS: O detalhamento acima representa as etapas de execução do muro independente da empresa responsável pela execução

Corte E-E

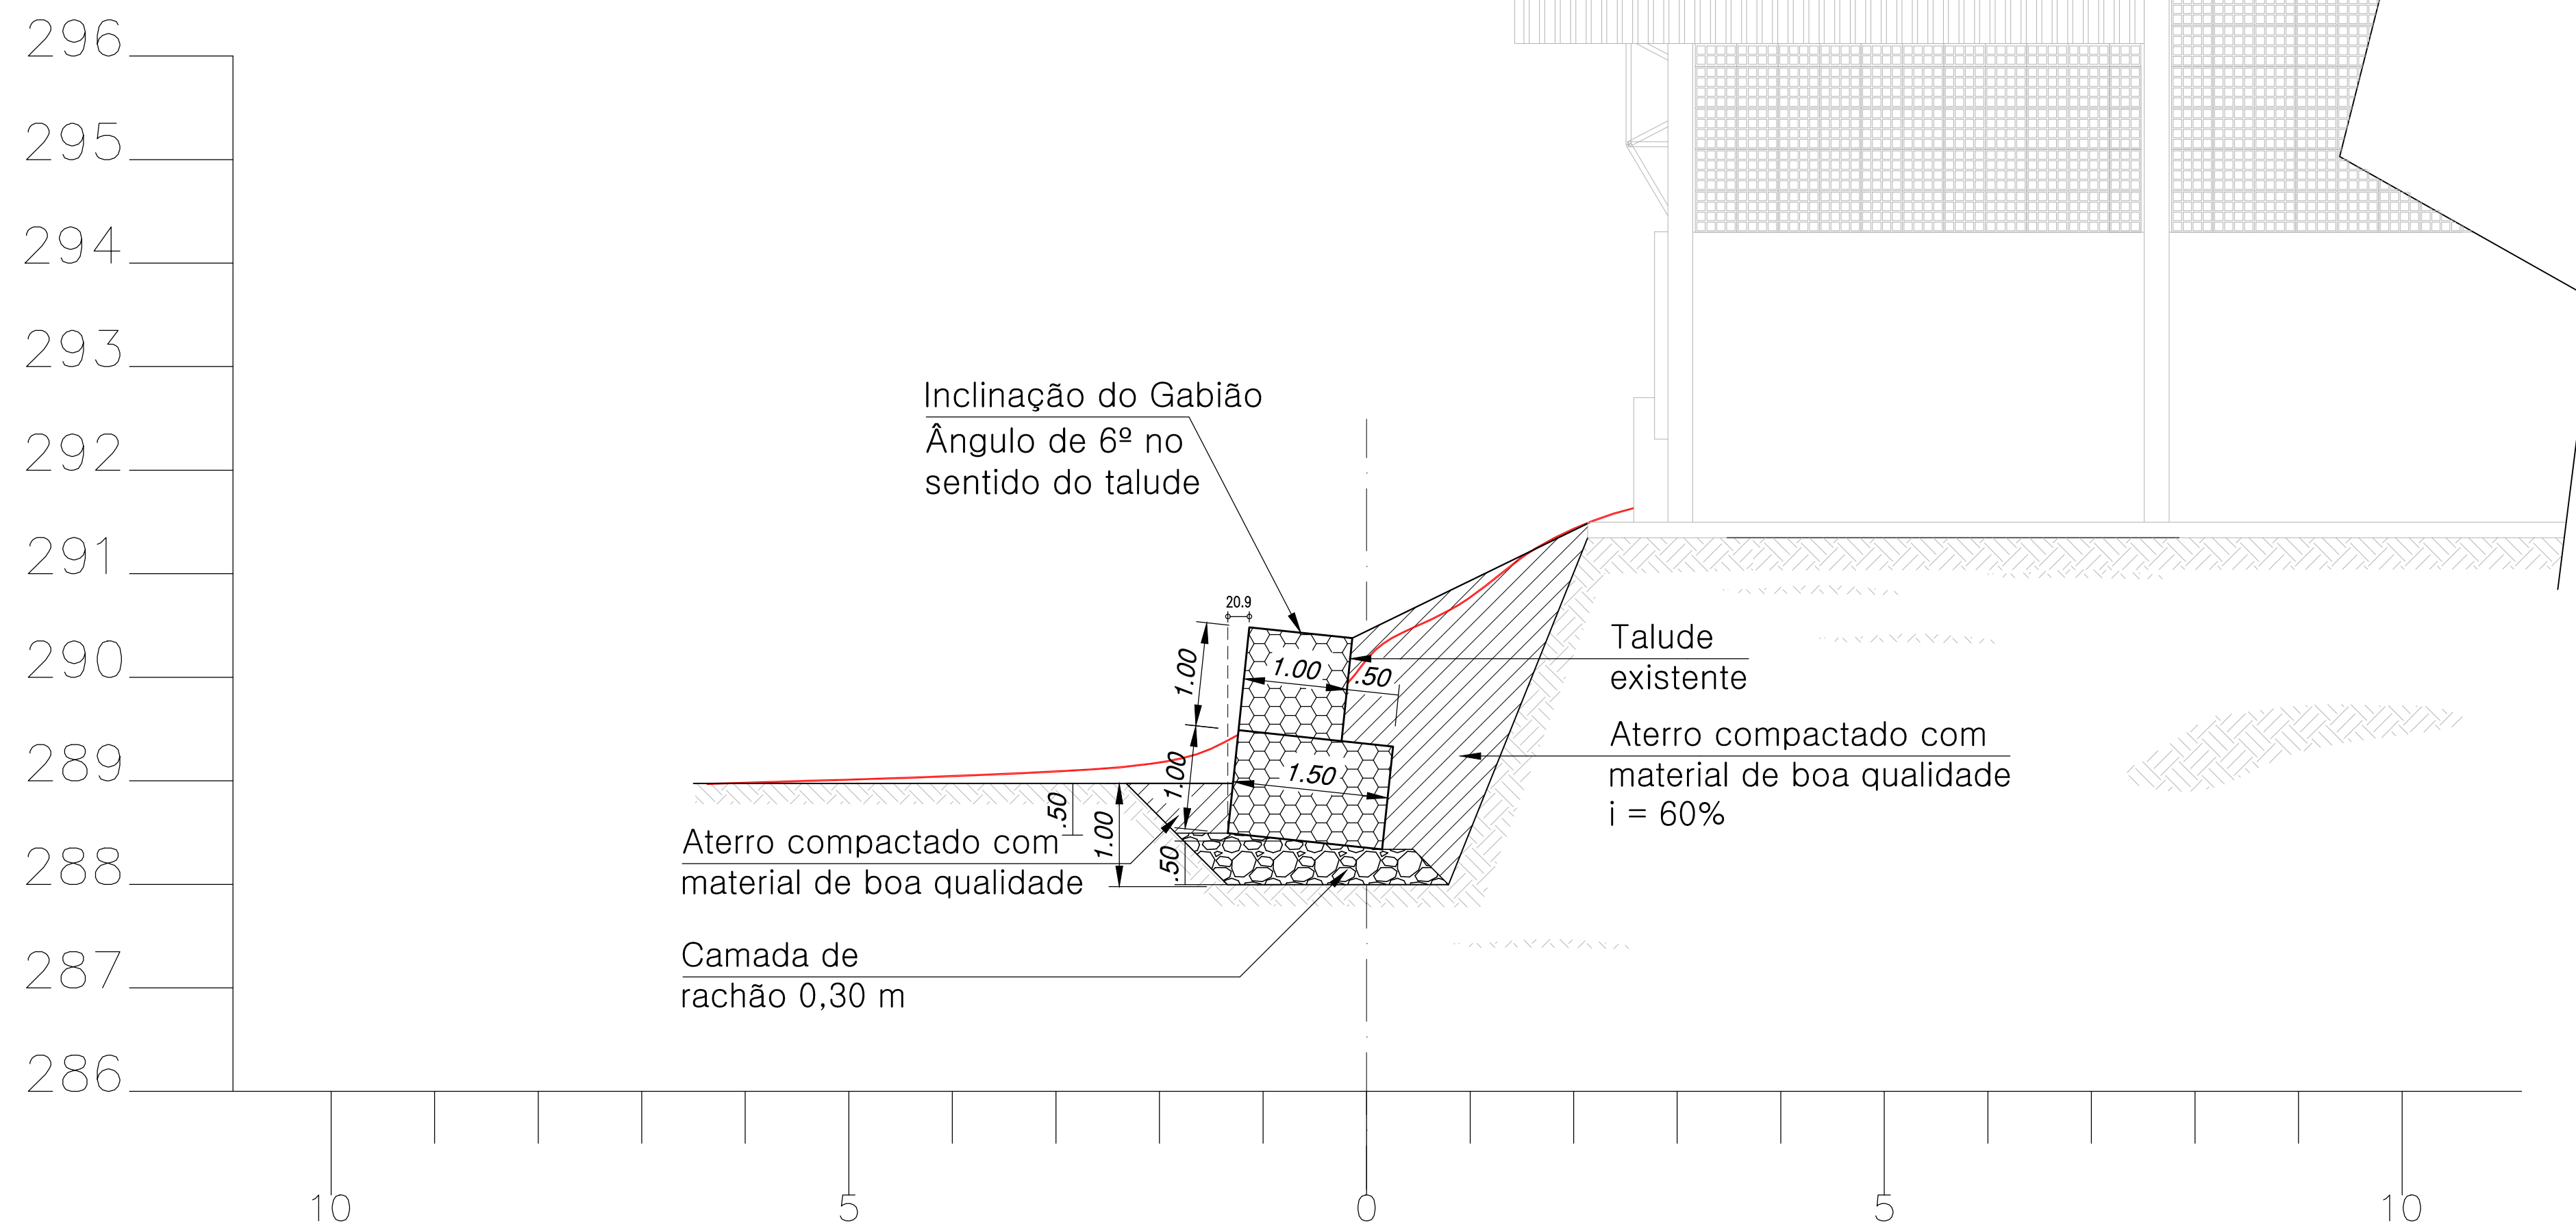

Observação

Os solos utilizados no aterro deverão estar isentos de matéria orgânica e outras impurezas;

A execução dos gabiões e a execução do aterro deverão ser simultâneas, ou seja, deverão ser executadas ao mesmo tempo;

O aterro deverá ser compactado em camadas com espessura máxima de 25 cm. A compactação deverá ser processada através do uso de placas vibratórias ou sapos mecânicos

Observação

Gabiões tipo caixa confeccionados em malha hexagonal de dupla torção, tipo 8x10 (NBR 10514-88), com resistência à tração de 34,0 kN/m (ASTM A 975), a partir de arames de aço BTC (Baixo Teor de Carbono) revestidos com liga (Zn/5% Alumínio - MM, conforme a ASTM A 856-98), numa quantidade superior a 244,0 g/m² (ASTM A 856), no diâmetro de 2,40 mm e recobertos com PVC cinza, de espessura mínima de 0,40 mm (NBR 10514-88). Os gabiões tipo caixa apresentam diafragmas inseridos de metro em metro durante o processo de fabricação e são acompanhados de arames do mesmo tipo, para as operações de amarração e atirantamento, no diâmetro de 2,20 mm.

Resistência à tração da malha ASTM A 975 34,00 kN/m

	ASSOCIAÇÃO DOS MUNICÍPIOS DO ENTRE RIOS-SC BOM JESUS DO OESTE-CAMPO ERE-CUNHA PORÁ-CUNHATAI-FLOR DO SERTÃO IRACEMINA-MARAVILHA-MODELO-PALMITOS-RIOBUZA-ROMELÂNDIA-SALITINHOS SANTA TEREZINHA DO PROGRESSO-SÃO MIGUEL DA BOA VISTA-SAUADES-TORRINHOS ENDEREÇO: Av. Euclides da Cunha, 160 - Cx. P. 47 - Centro 89.874-000 - MARAVILHA - Santa Catarina Fone/Fax: (0**49) 3664-0282- e-mail:amerios@amerios.org.br CNPJ 00.961.206/0001-88
MUNICÍPIO DE SAUADES / SC OBRA: PROJETO ESTRUTURAL MURO DE CONTENÇÃO - GABIÃO	RESPONSÁVEL TÉCNICO: RAFAEL CASSOL BASSO ENGENHEIRO CIVIL CREA/SC: 112.213-2 ESPECIFICAÇÕES: Detalhamento Geral
PROPRIETÁRIO: MUNICÍPIO DE SAUADES	ASS. DO PREFEITO:
LOCAL: TERRENO DA ESCOLA - FNDE	DATA: DEZEMBRO/2016
DESENHO: RAFAEL CASSOL BASSO	ESCALA: 1:50 / 1:25
07/07	