




Posicionamento do muro em relação ao campo.

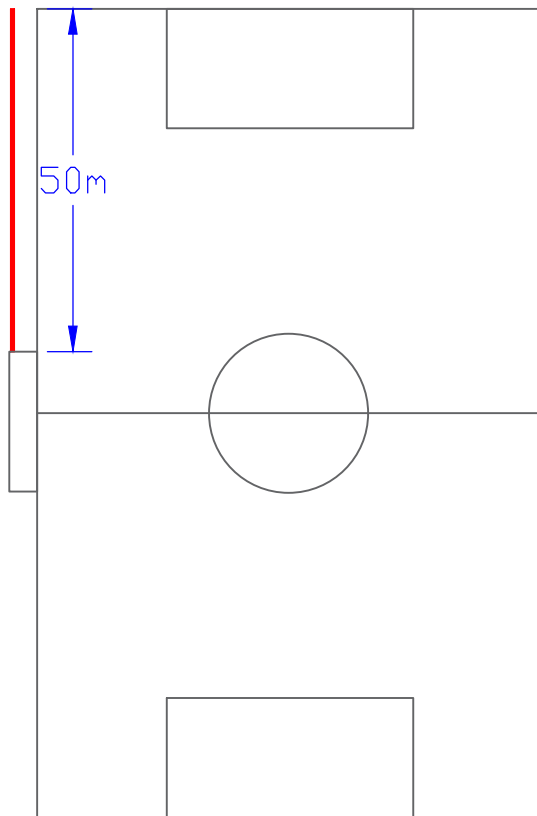

POSIÇÃO MURO

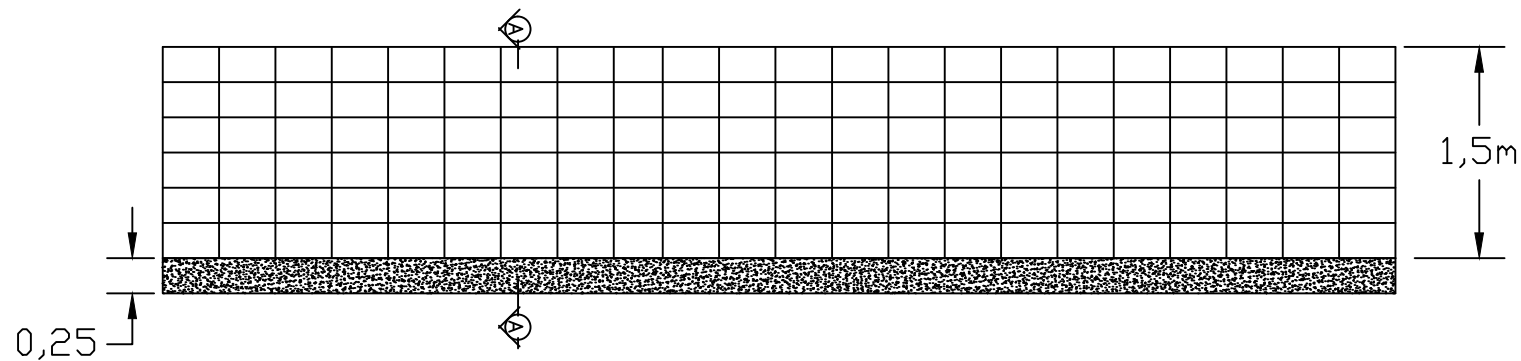

MURO - VISTA FRONTAL

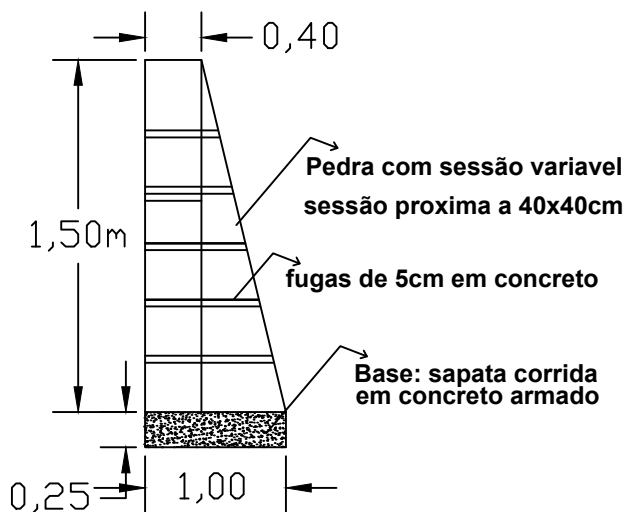

MURO - CORTE AA

PROPRIETÁRIO:

PREFEITURA MUNICIPAL DE SAUDADES

ENDEREÇO:

LINHA ALTO MAIPU, SAUDADES/SC

DATA:

Março/2022

ESCALA :

Indicada

PROJETO:

Muro de Contenção

ÁREA:

75,00 m²

RESPONSÁVEL TÉCNICO:

**MARCELO AUGUSTO MULLER
CREA/SC : 105605-2**

PROPRIETÁRIO:

**PREFEITURA MUNICIPAL DE SAUDADES
CNPJ: 83.021.881/0001-54**