


REFORMA DO PAVIMENTO TÉRREO



PLANTA BAIXA
ÁREA: 174,91 m²

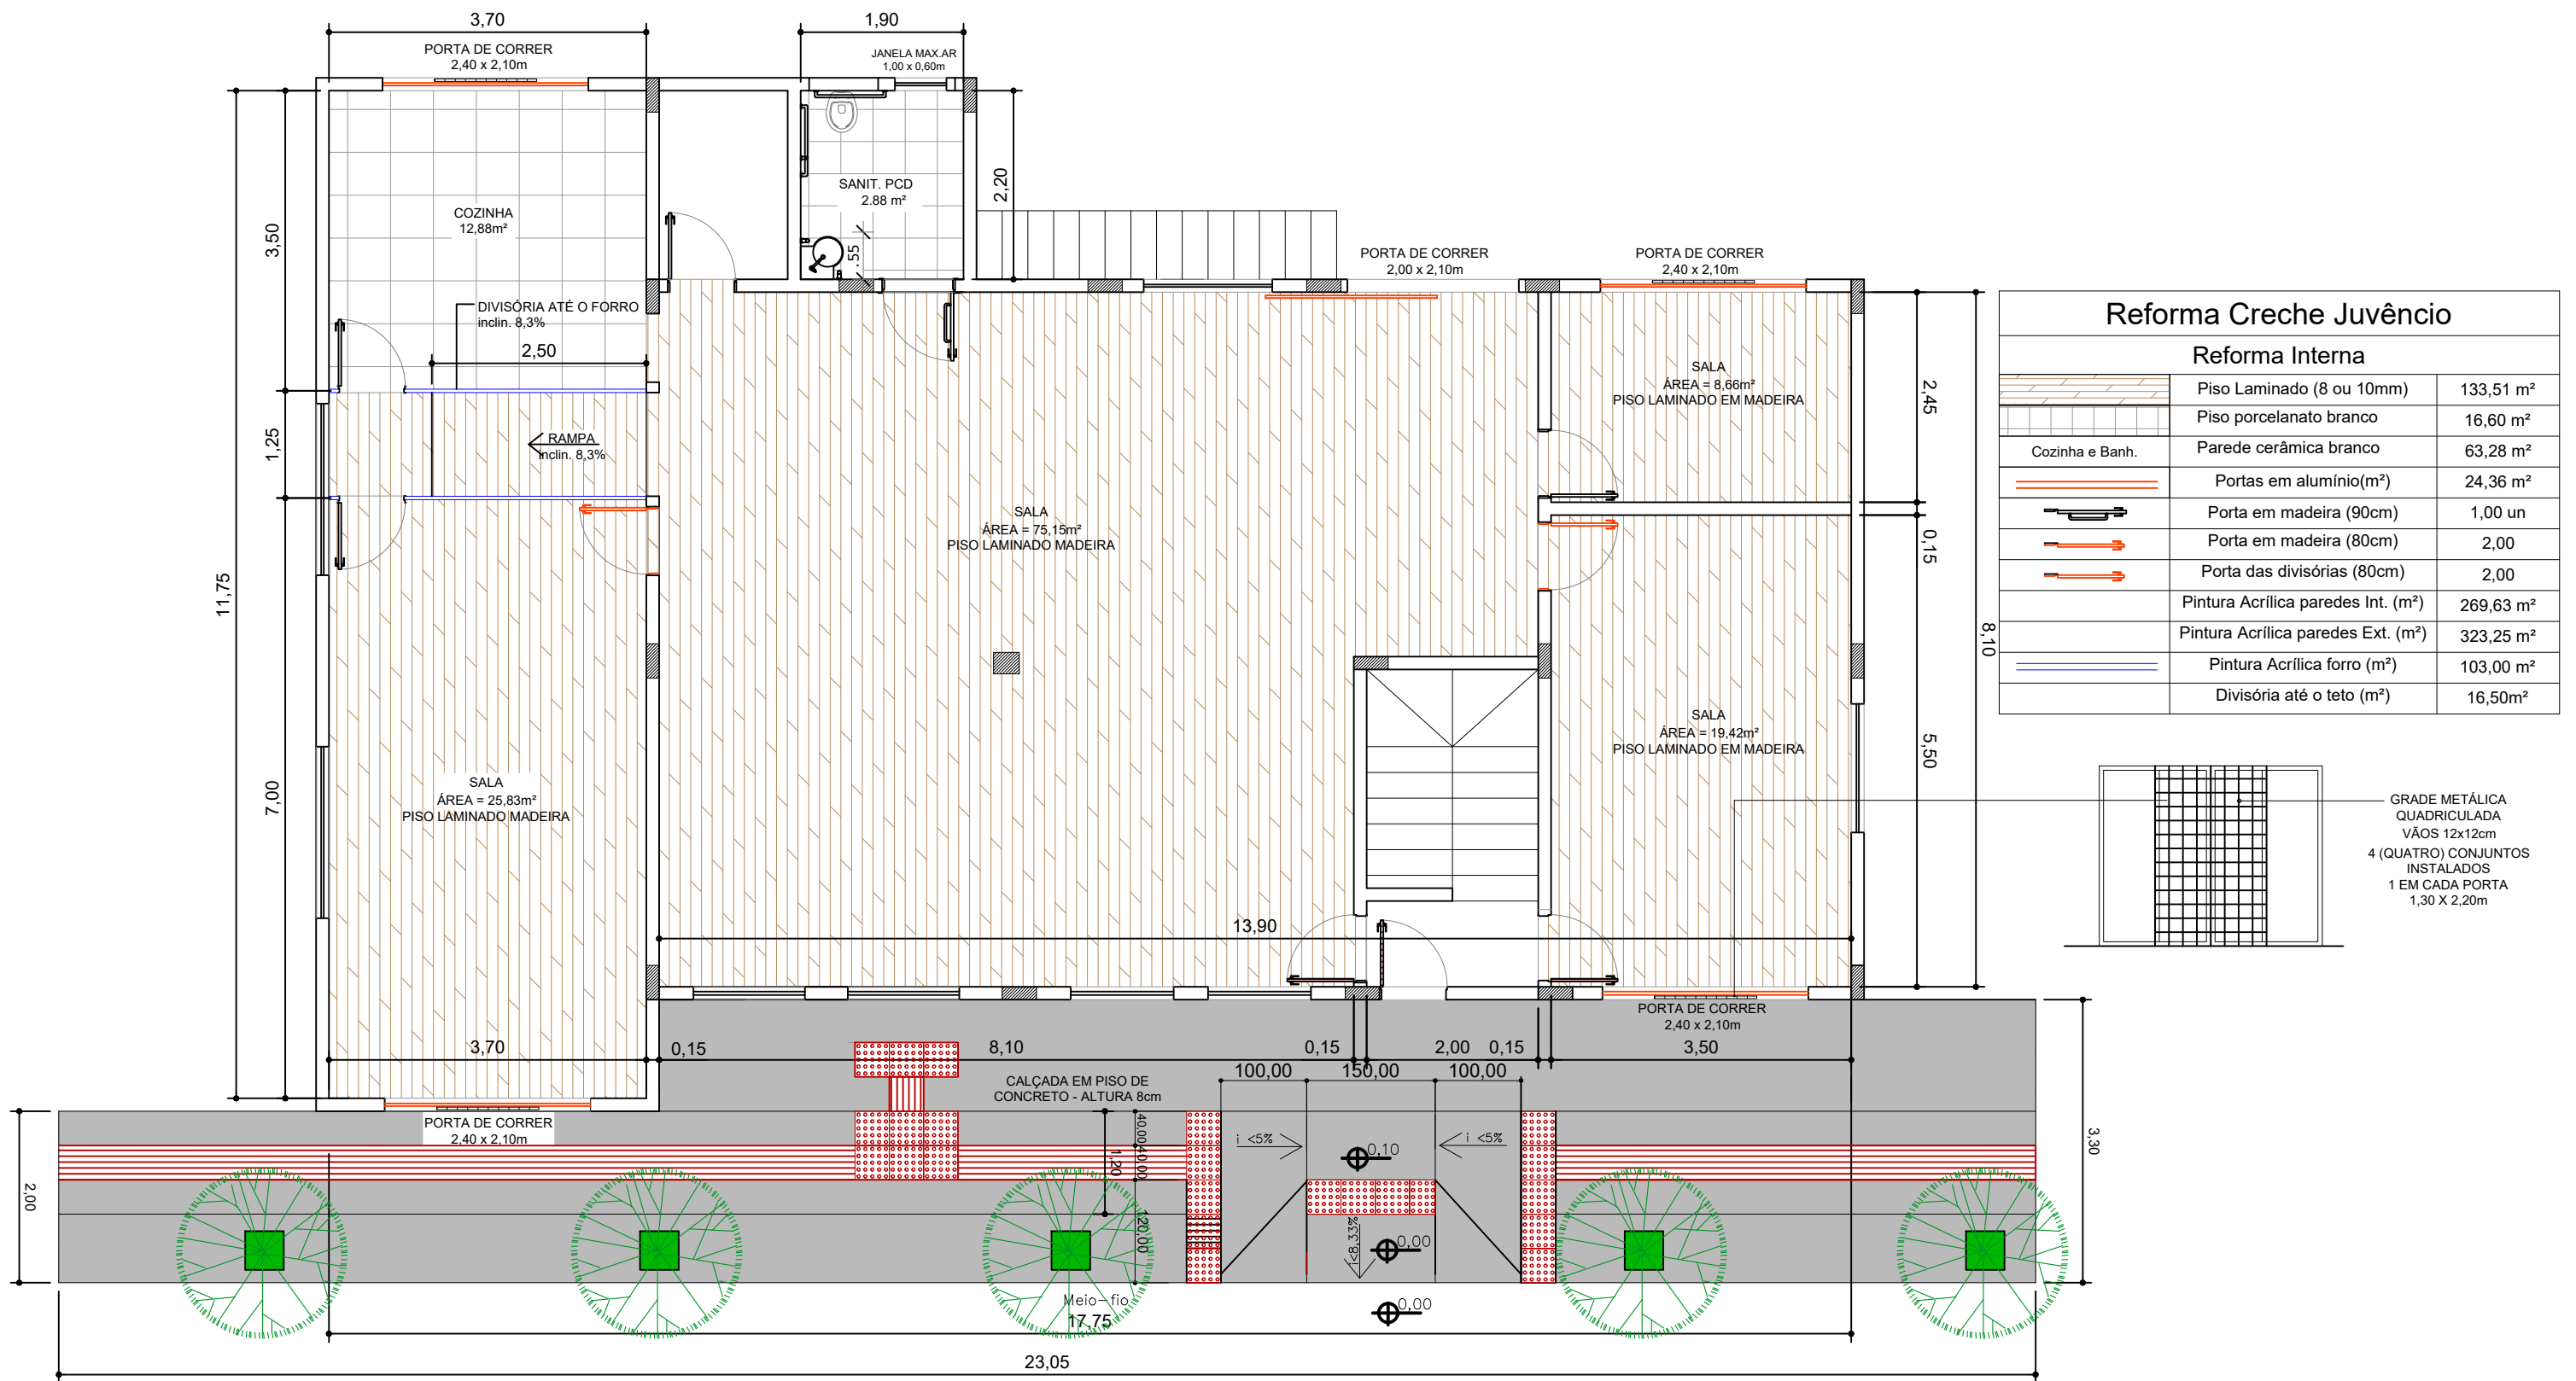

MUNICÍPIO DE SAUDADES

Endereço: Rua Castro Alves, 279, Centro, Saudades (SC)
CEP: 89868-000
Fone: (49) 3334-3600 e-mail: engenharia@saudades.sc.gov.br
CNPJ: 83.021.881/0001-54

OBRA/LOCAL:

CRECHE CRIANÇA FELIZ

REFORMA
PAVIMENTO TÉRREO

RESPONSÁVEL TÉCNICO:

Mircon Kreling
MIRCON KRELING
ARQUITETO:
CAU/SC: 434558

PROPRIETÁRIO:

MUNICÍPIO DE SAUDADES

MACIEL SCHNEIDER
PREFEITO DE SAUDADES-SC

PLANTA BAIXA E INDICAÇÕES

ÁREA REFORMADA:
174,91 m²

ÁREA TOTAL:

ESCALA:
Indicada

DATA:
25/04/2023

ARQ.

1/1