


ATENÇÃO
 Ao receber o trecho deve-se:
TESTAR ausência de tensão
ATERRAR a rede
SINALIZAR o local da obra.

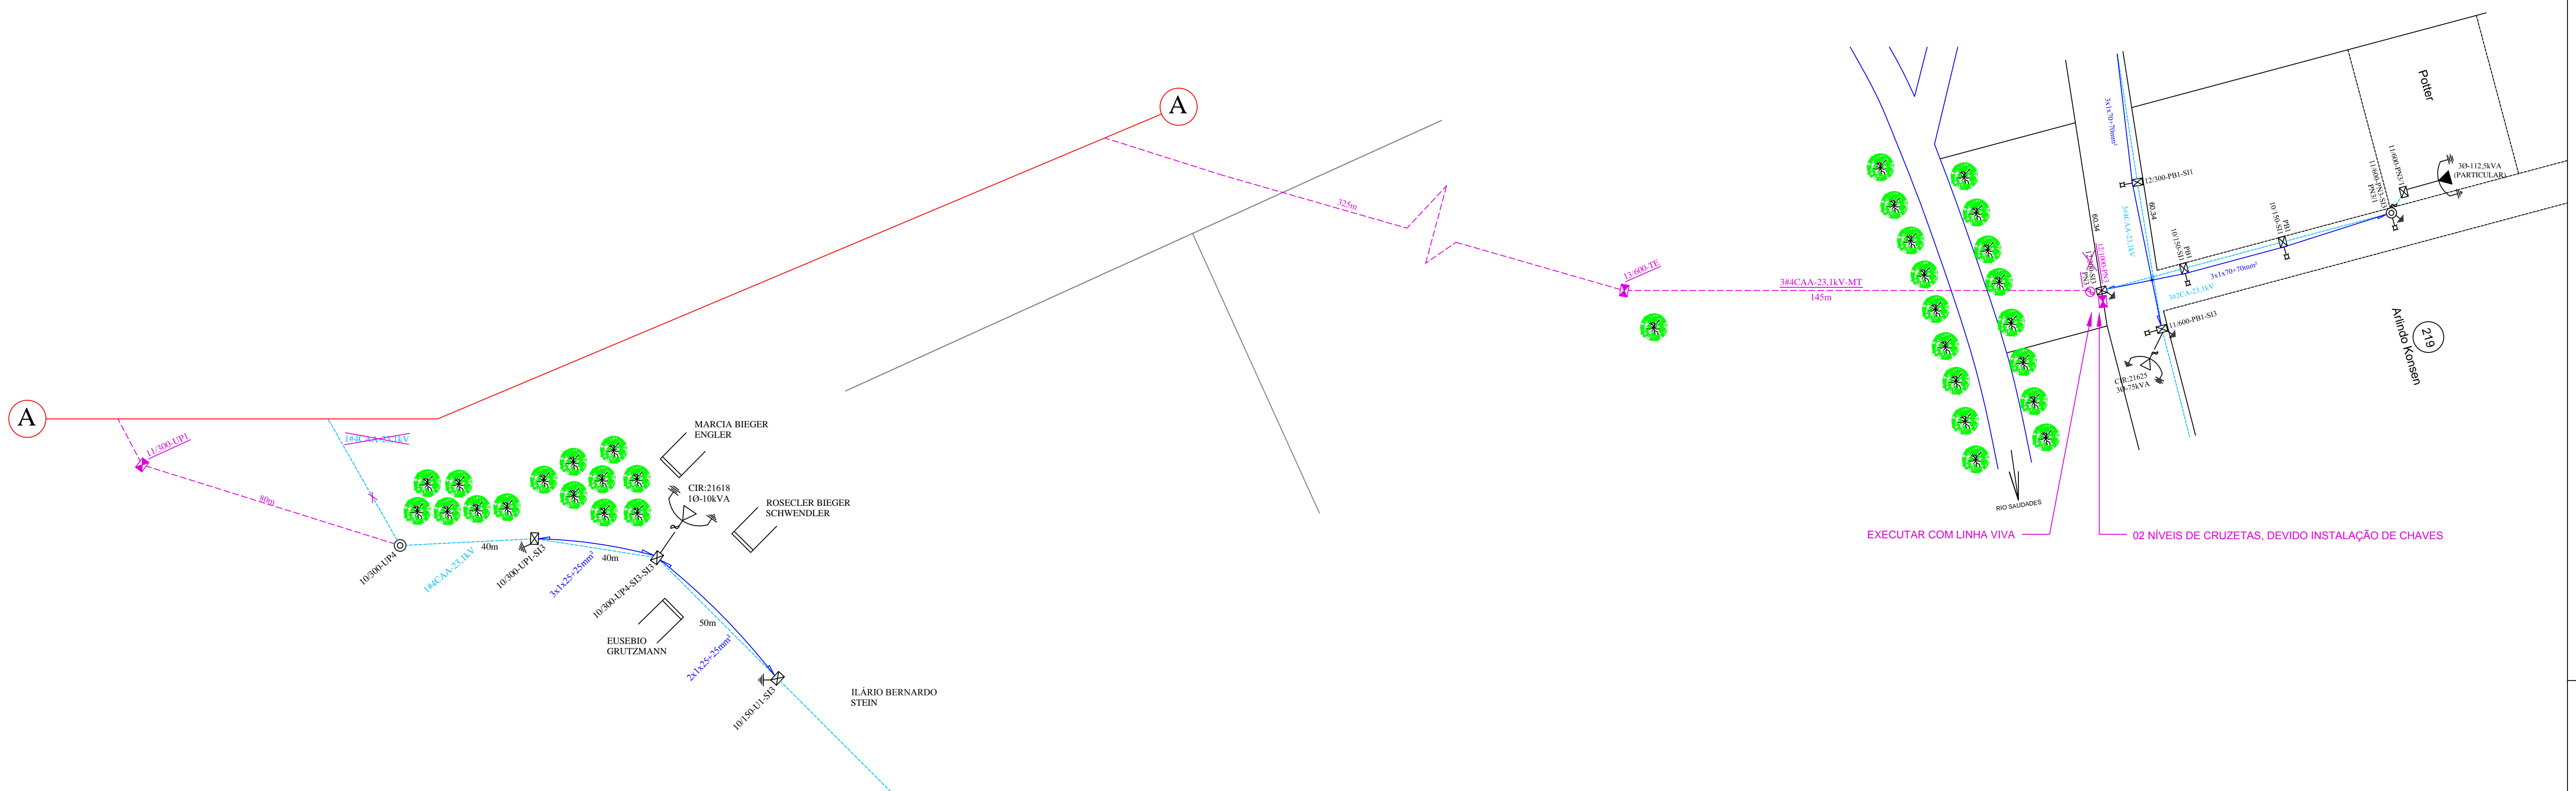

AURI ROBISON AVILA			
MUNICÍPIO DE SAUDADES - (Loteamento Vitória)			
LOTEAMENTO INDUSTRIAL VITÓRIA - LINHA SAUDADES - SAUDADES/SC			
EXT. DE RDU EM MÉDIA C/ TRAFÓ		Data: 10/2017	Scale: 1/1.000
01/02 RDR		Mesmo	
Linha Saudades (Dist. Ind. Vitória) - Saudades / SC			
CREA: 108835-7		Município Saudades	